




三島市民文化会館 B1F 平面図 Scale:1/300

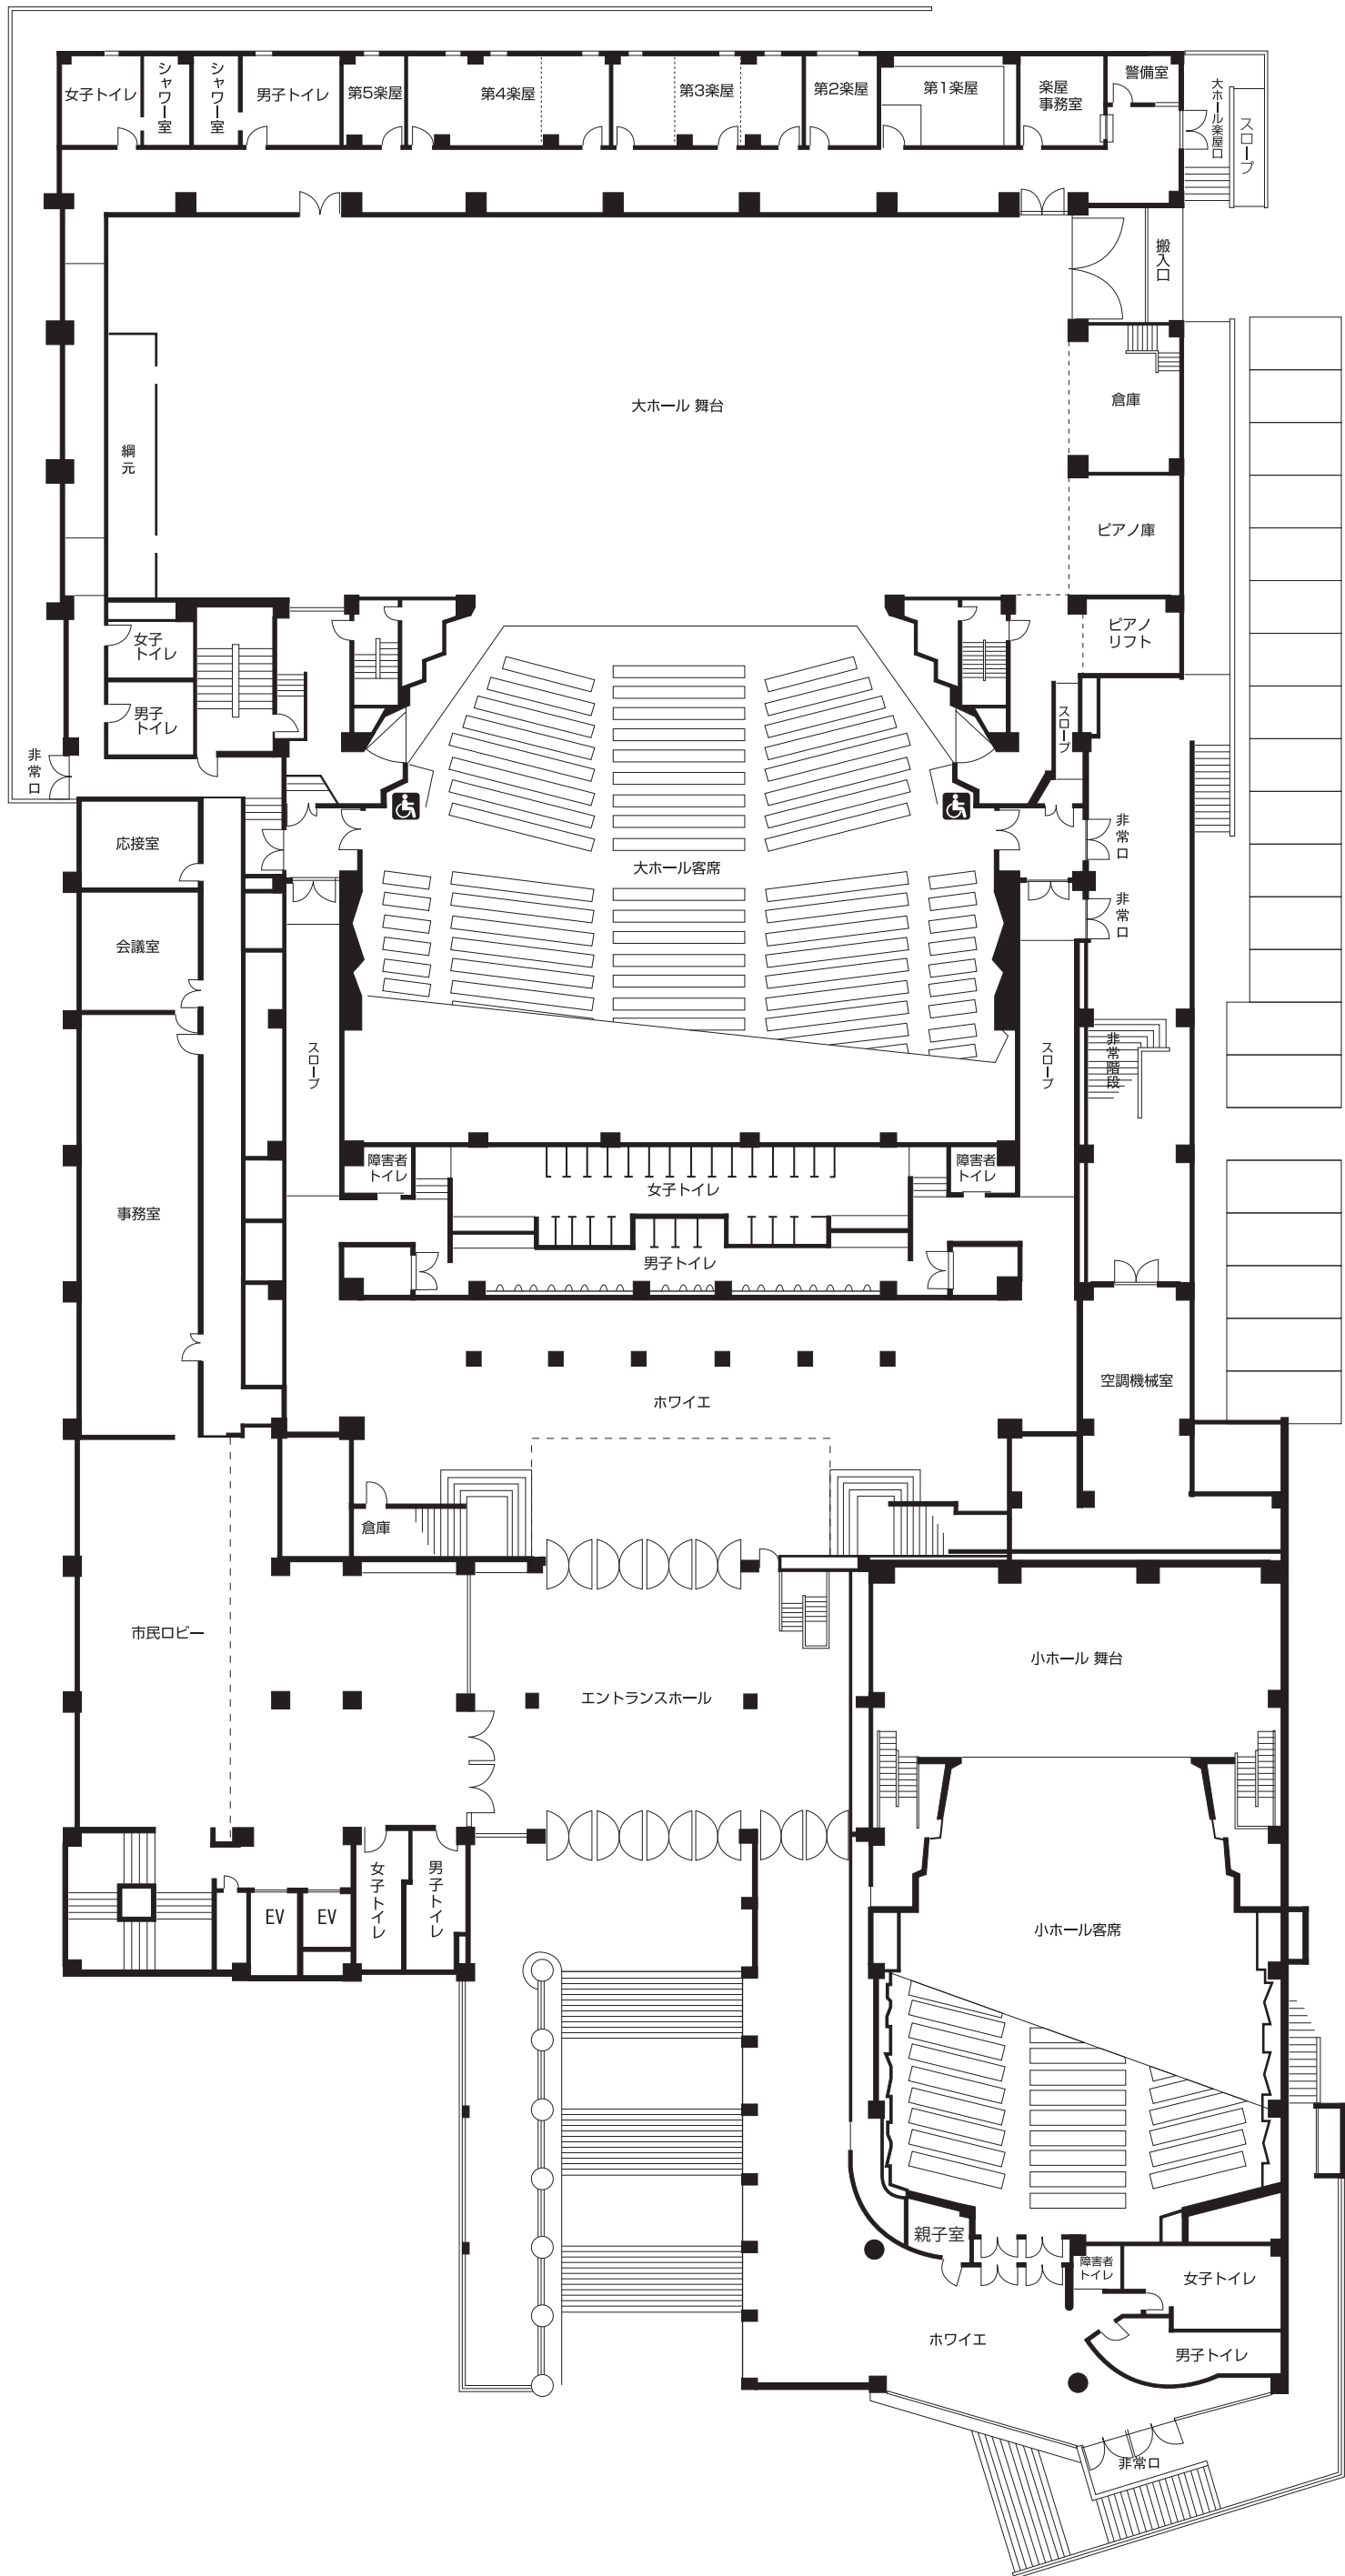

三島市民文化会館 1F 平面図 Scale:1/300

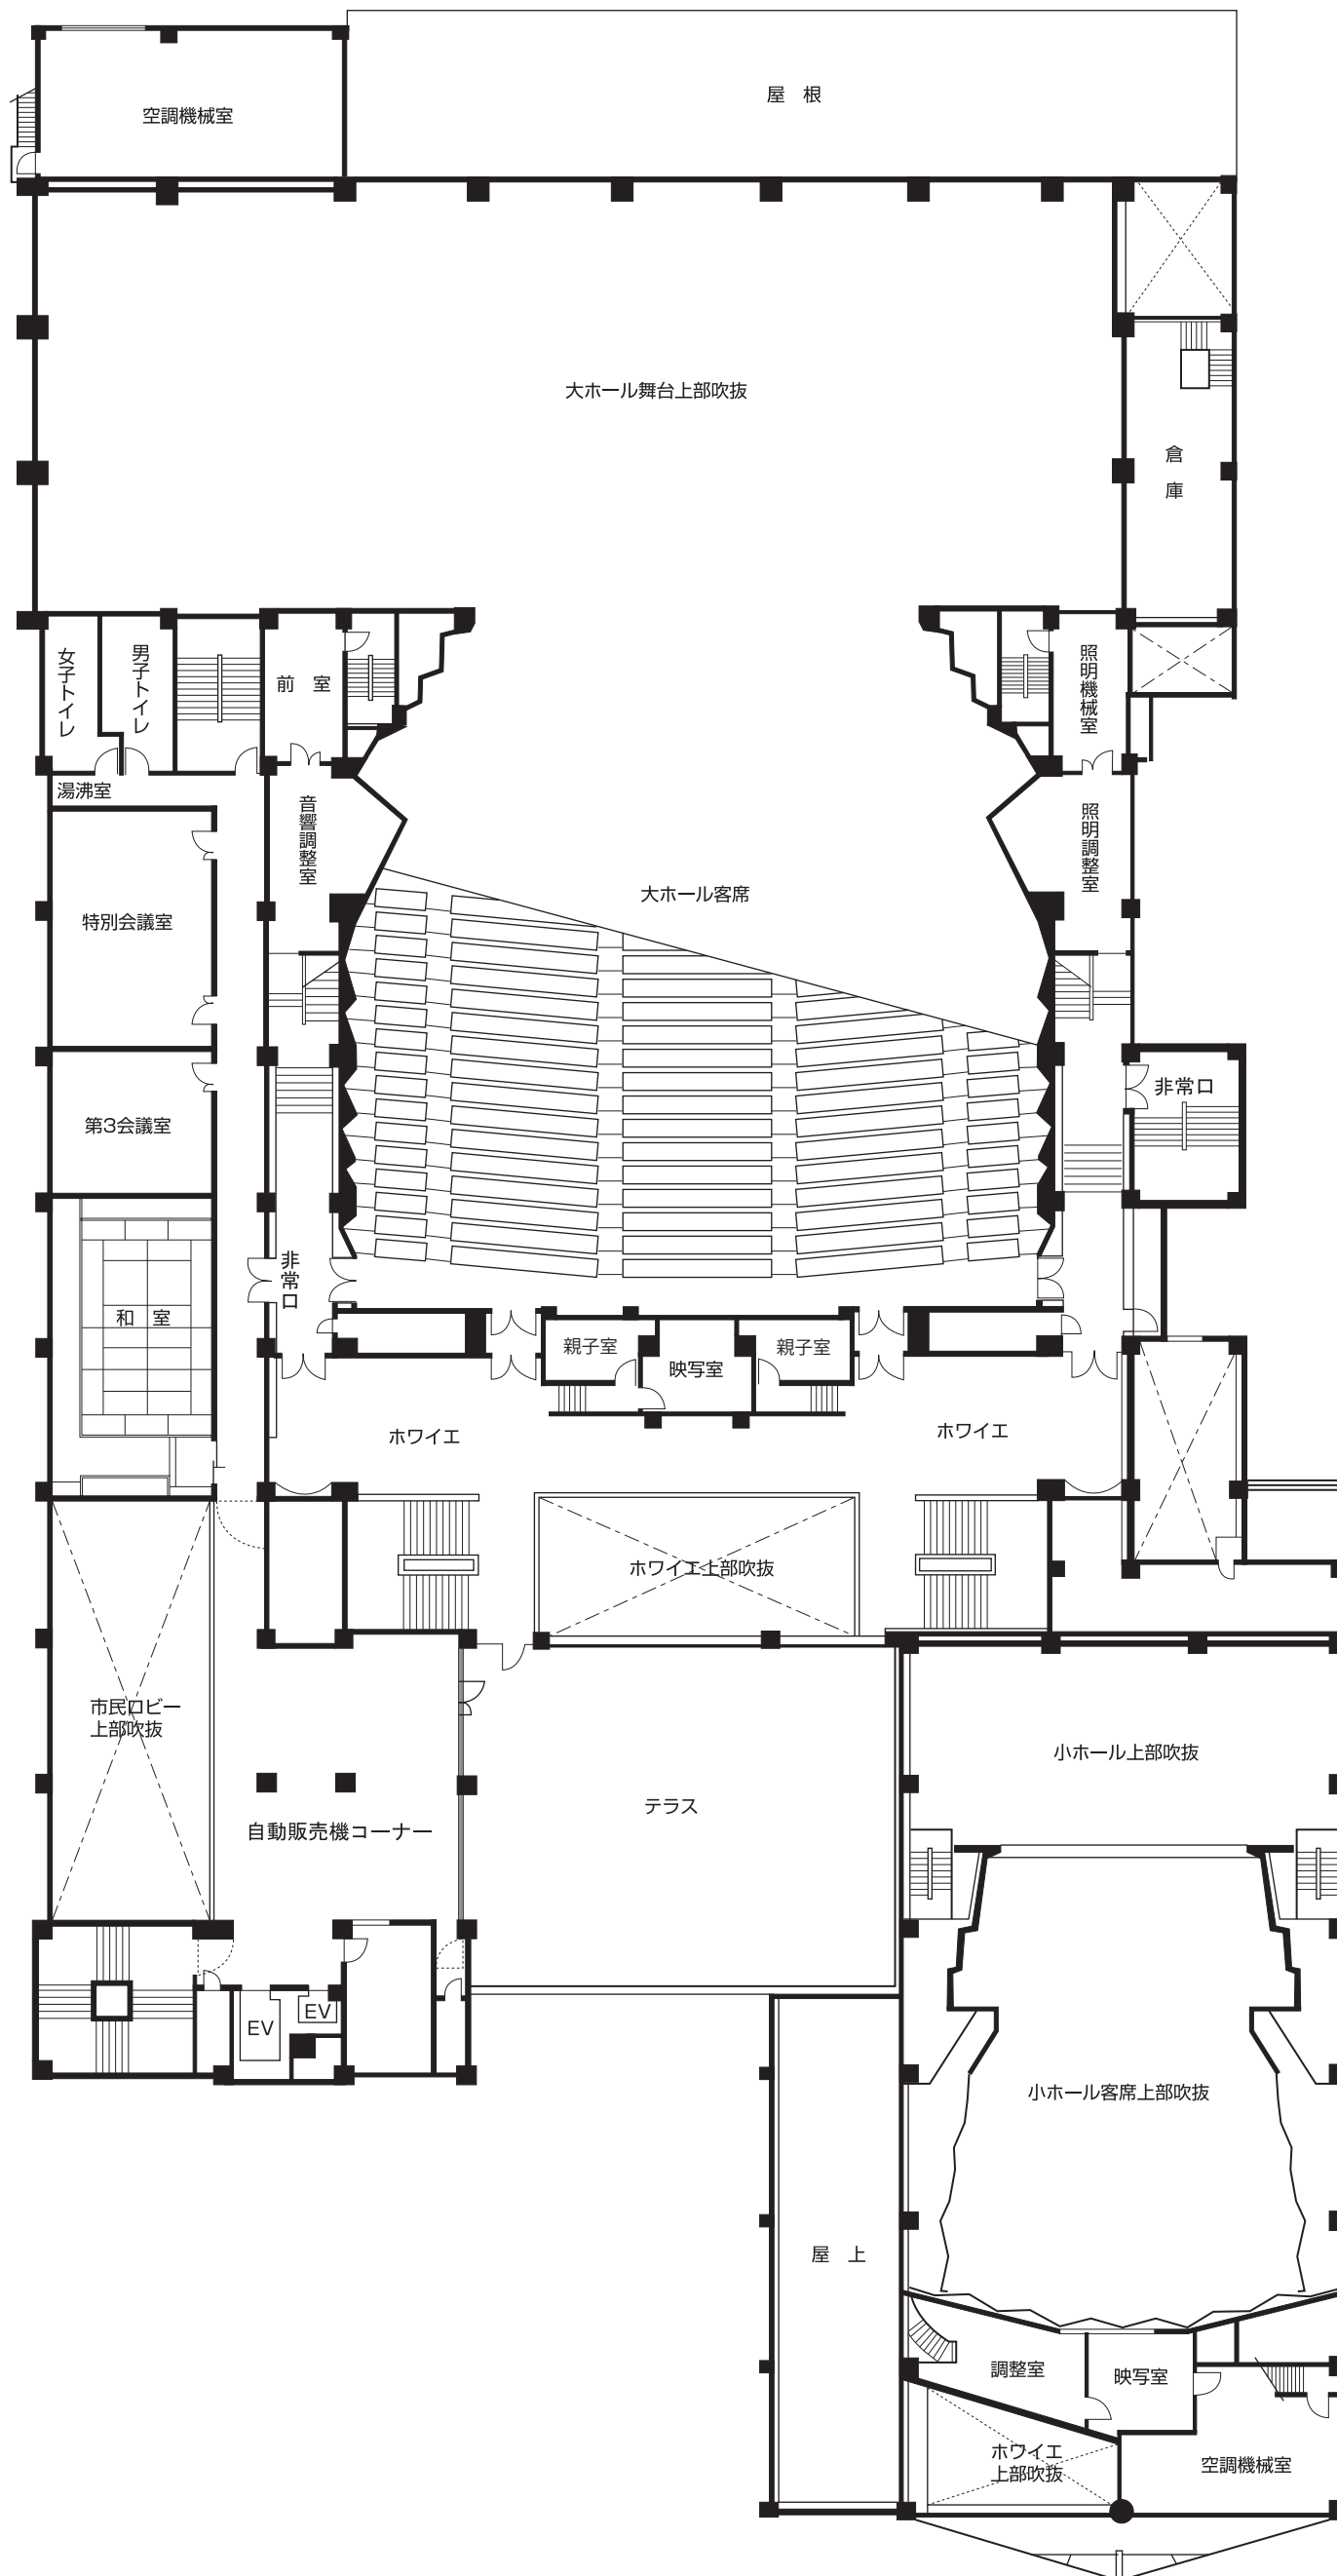

三島市民文化会館 2F 平面図 Scale:1/300

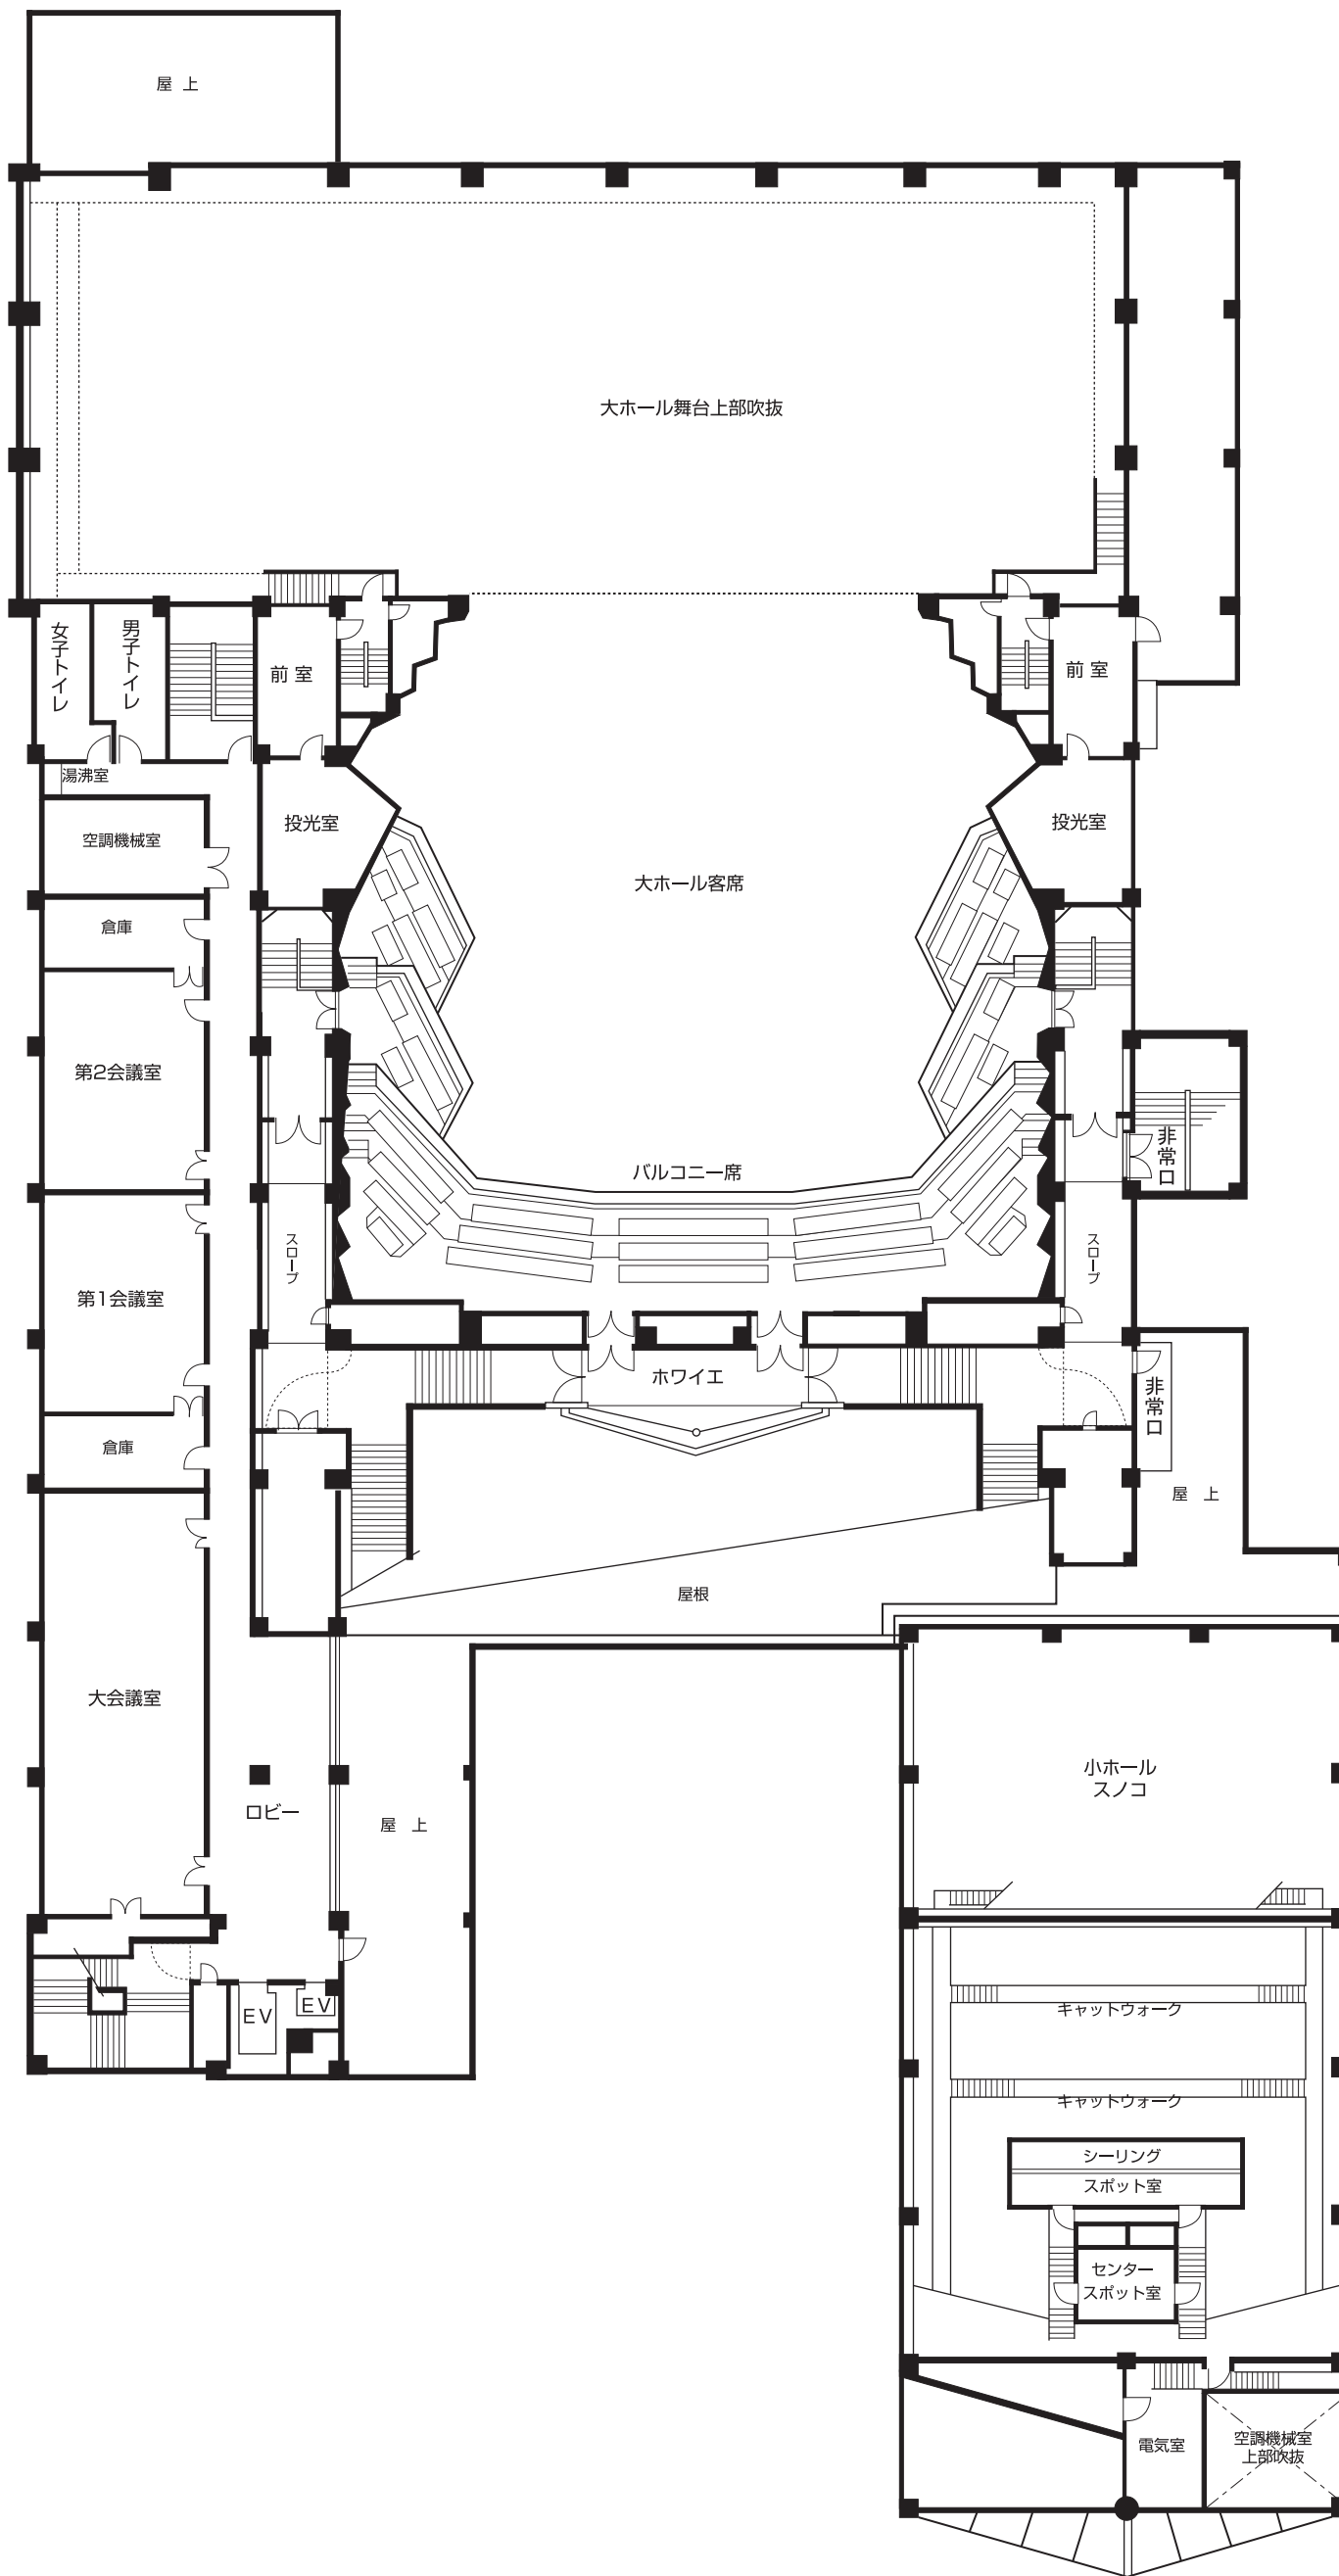

三島市民文化会館 3F 平面図 Scale:1/300

