


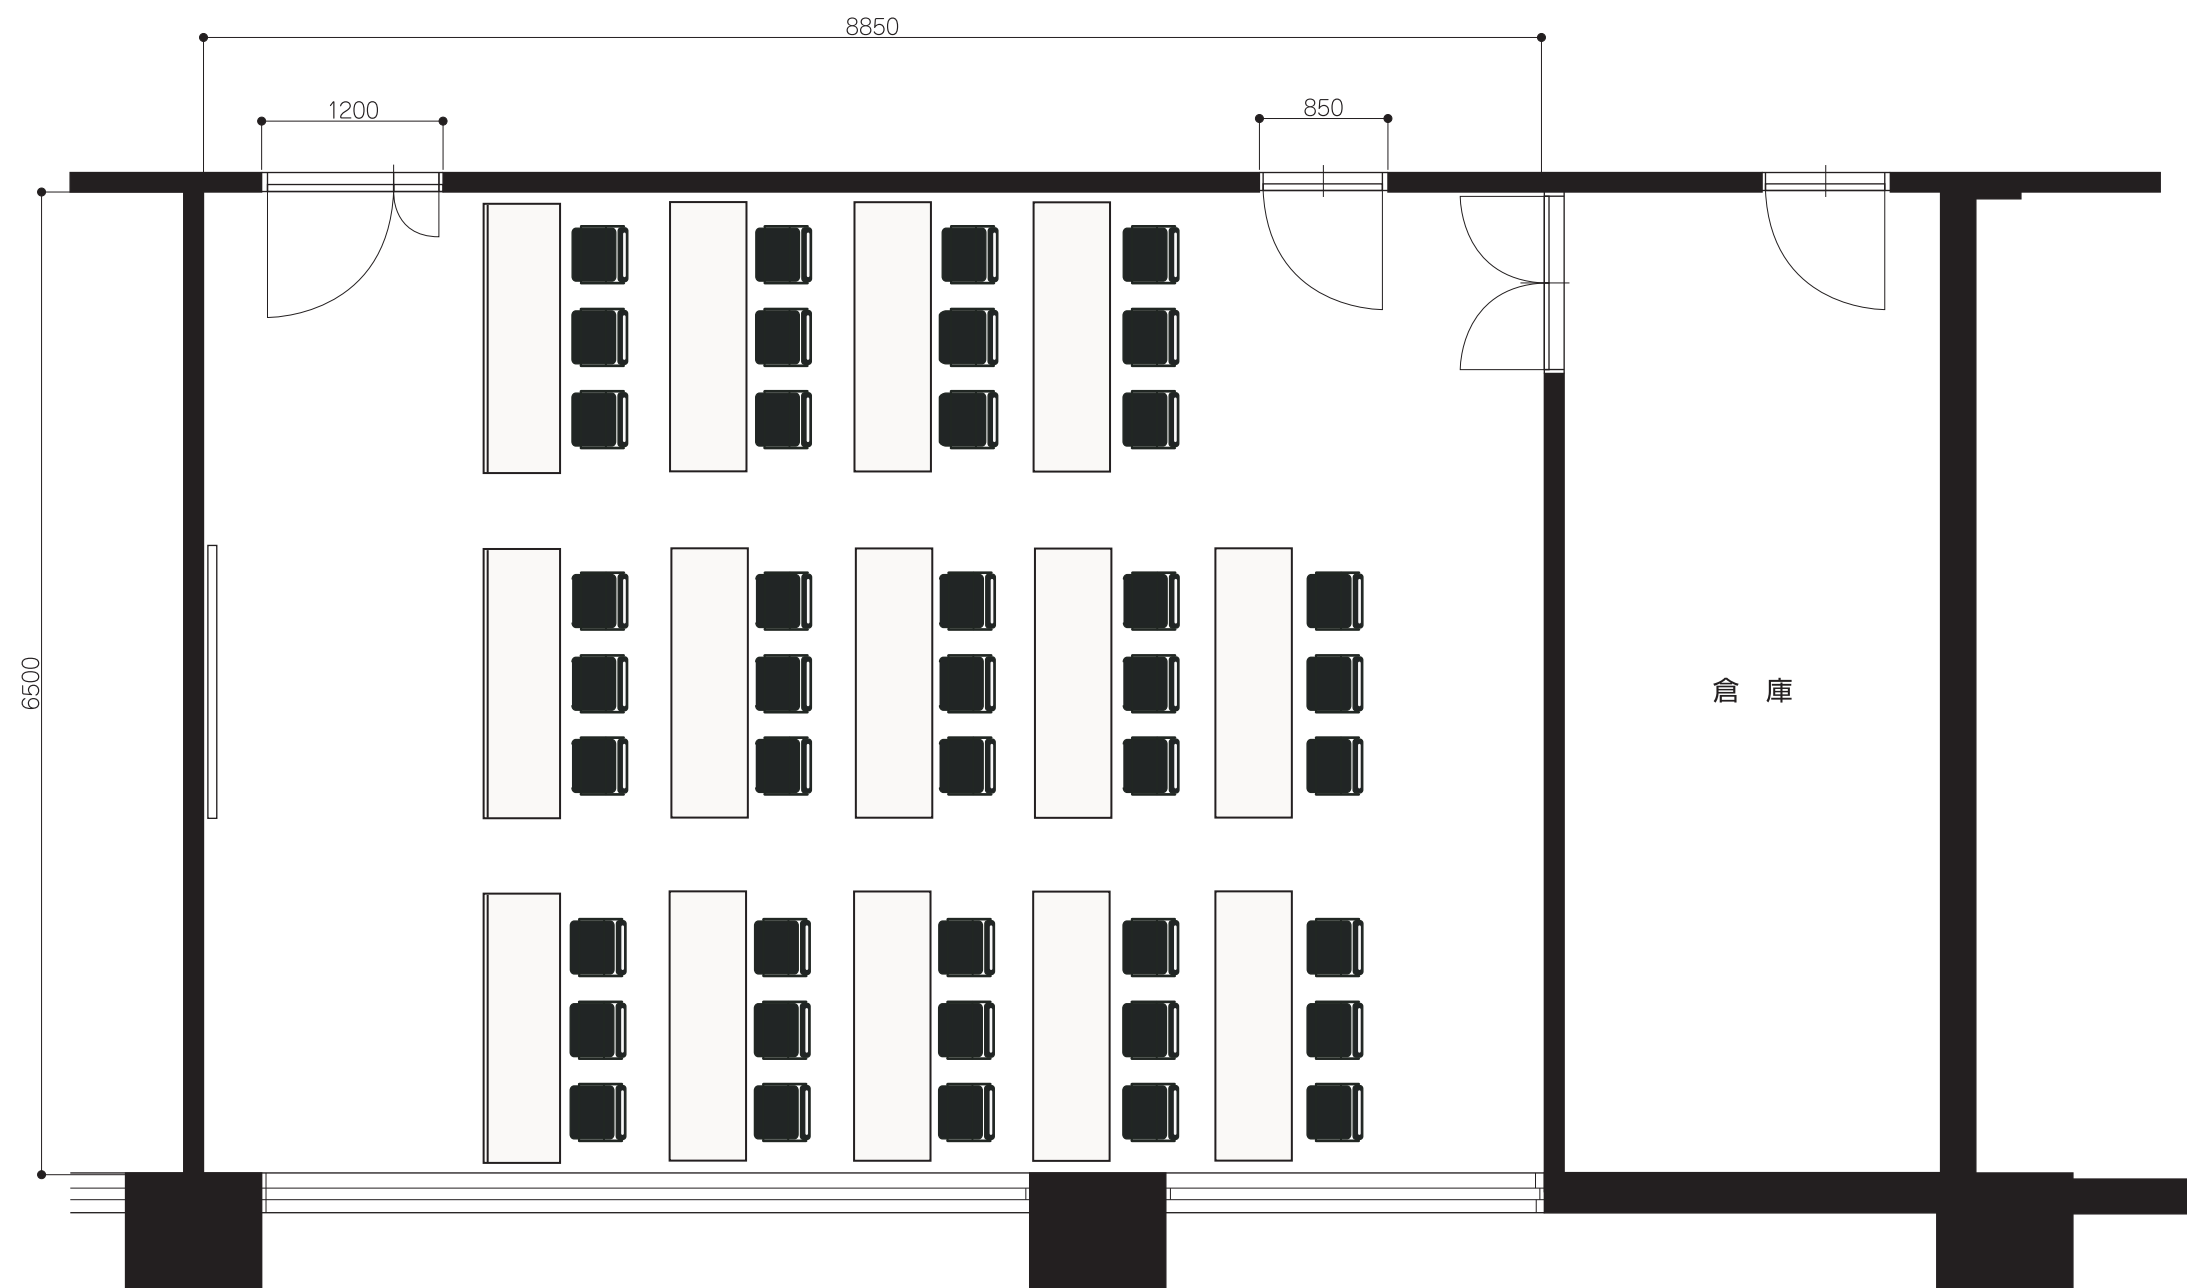

■第1会議室

間口:8.85m 奥行:6.5m 天井高:3.0m