


三島市民文化会館 小ホール 1F 平面図

Scale: 1/125 (A3)

三島市民文化会館 小ホール舞台平面図

■舞台寸法 間口:10.0m 奥行:9.8m 高さ:5.5~7.0mの可変

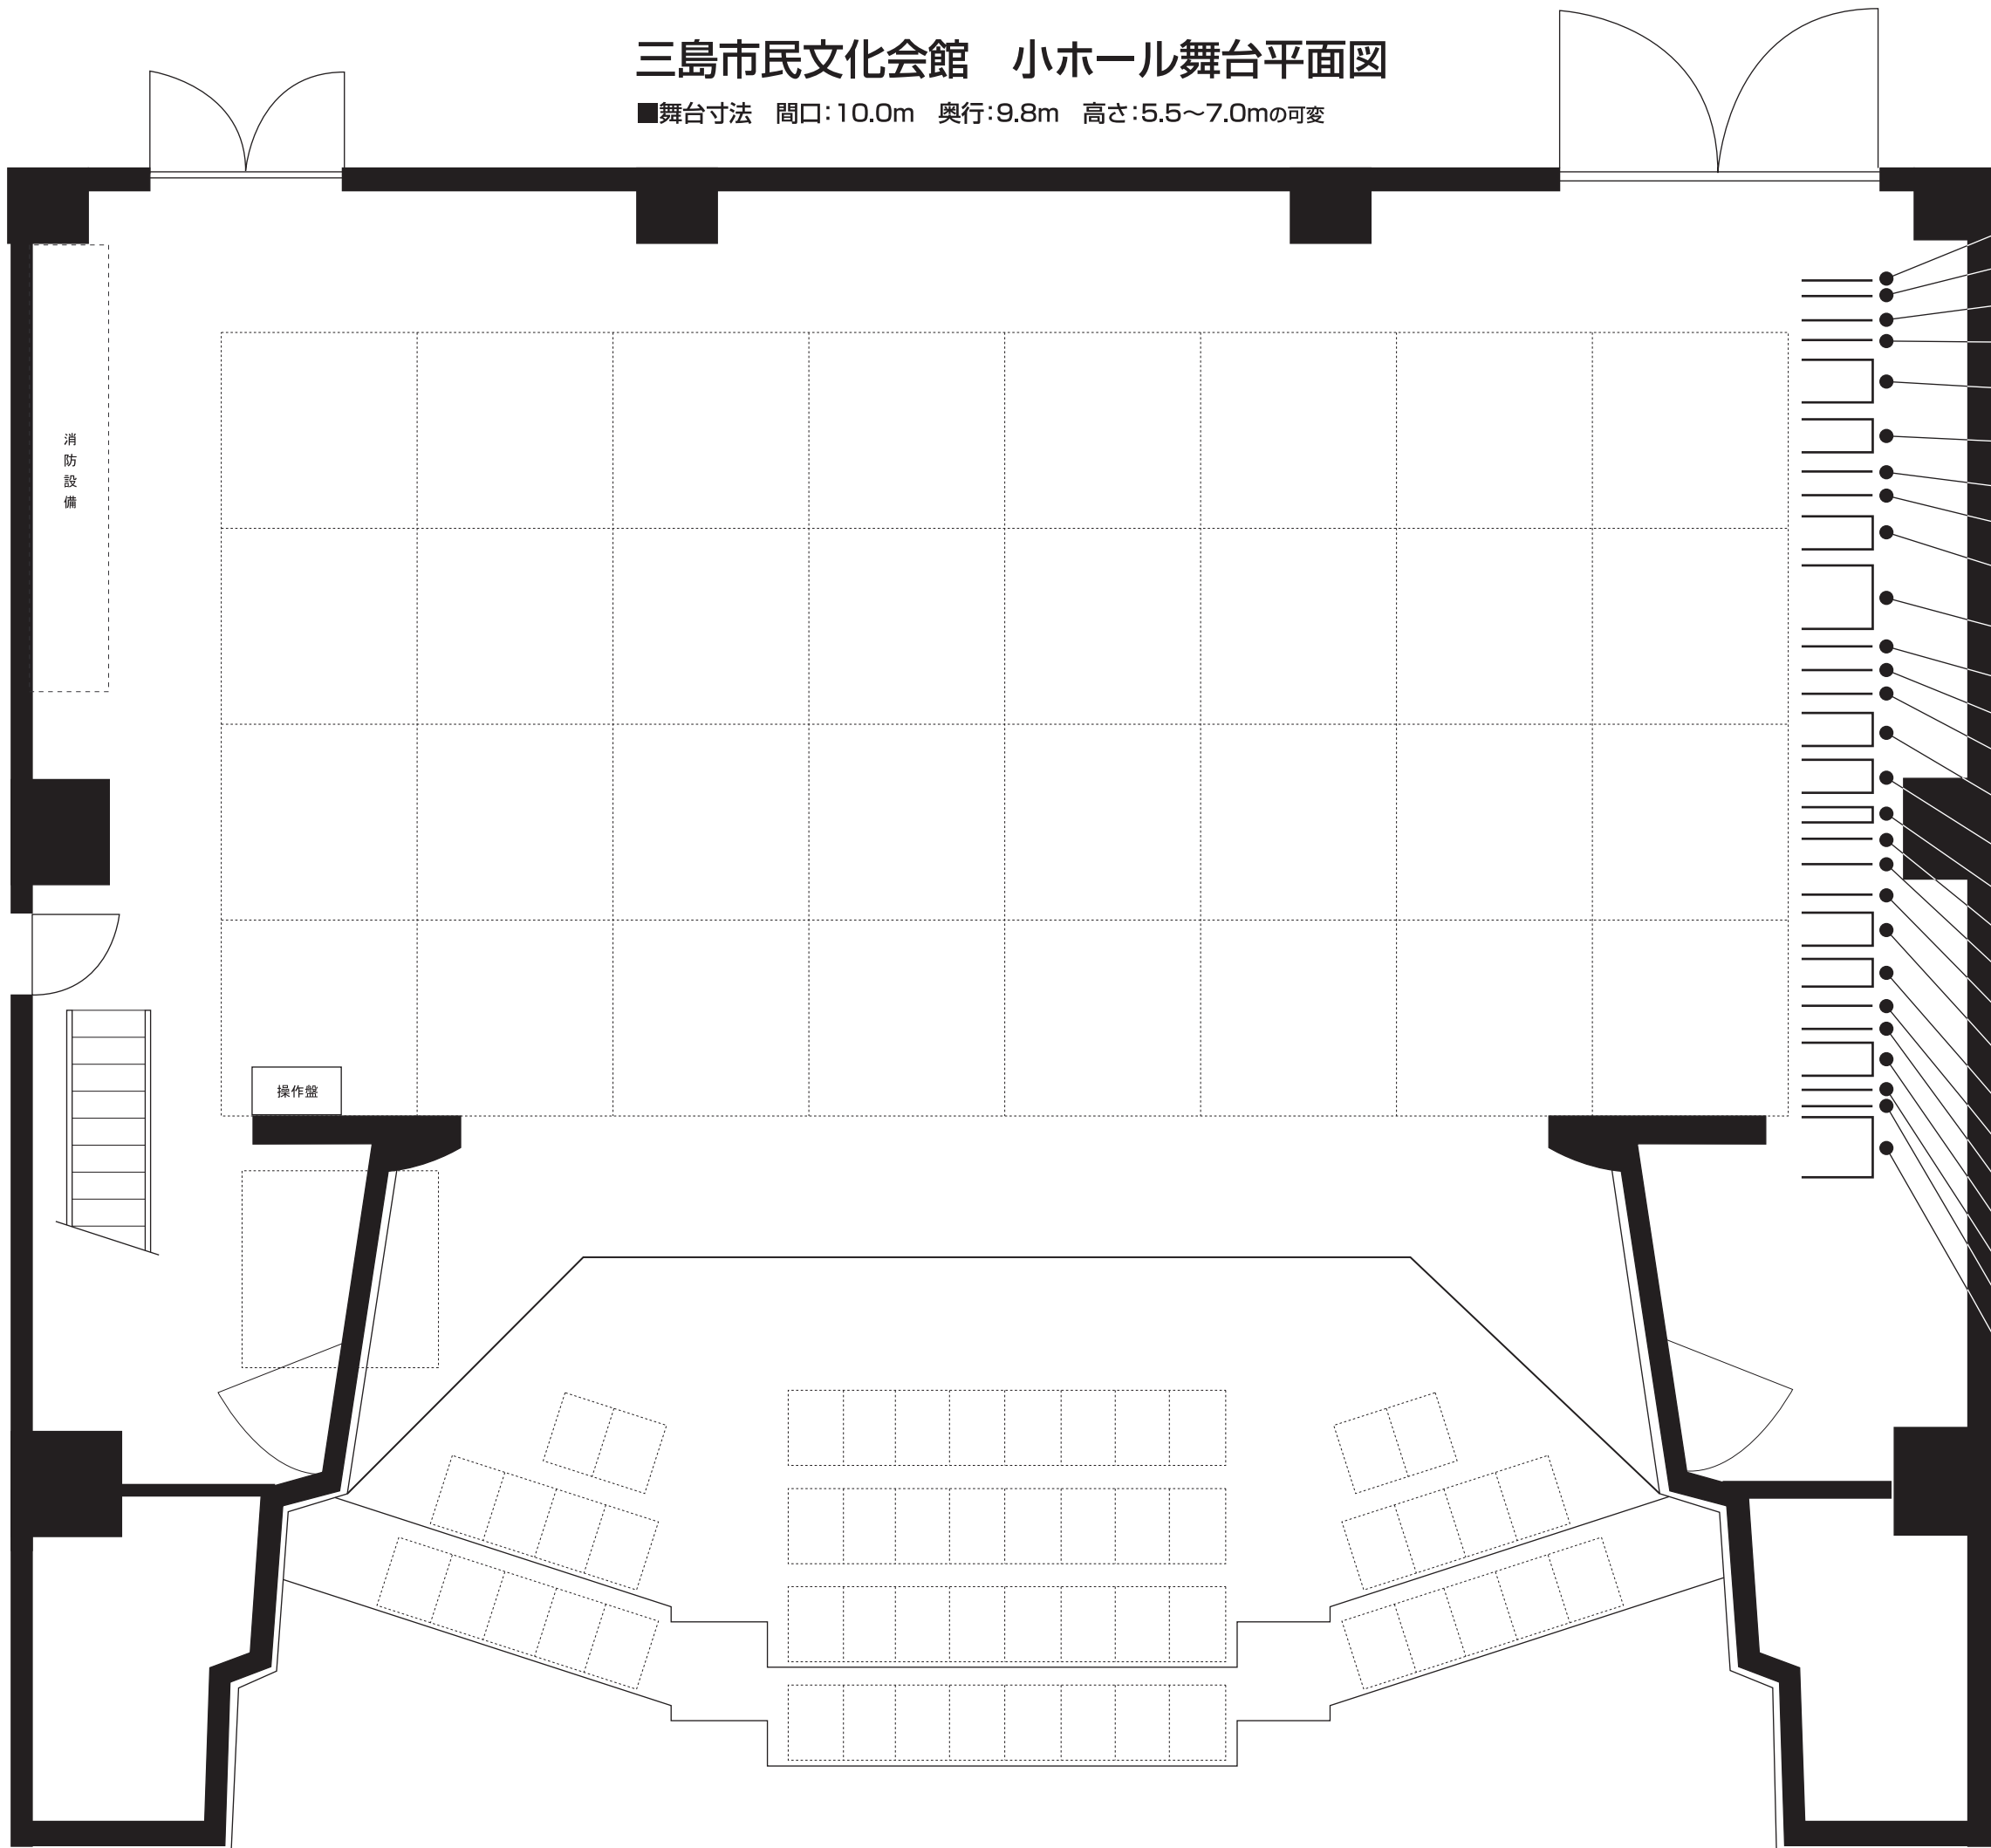


- 27 ホリゾン幕
- 26 大黒幕
- 25 第5吊物バトン 【松羽目】
- 24 第4吊物バトン
- 23 正面音響反射板
- 22 アッパーホリゾンライト 【文字共】
- 21 第3袖幕
- 20 第3吊物バトン
- 19 第3サスペンションライト
- 18 天井音響反射板(後吊)
- 17 第2袖幕
- 16 第3一文字幕
- 15 第2吊物バトン
- 14 第2サスペンションライト
- 13 第2ボーダーライト
- 12 スクリーン
- 11 中割幕
- 10 第2一文字幕
- 9 天井音響反射板(前吊)
- 8 第1サスペンションライト
- 7 第1ボーダーライト+第1一文字幕
- 6 第1袖幕
- 5 引割暗転幕
- 4 絞り緞帳
- 3 緞帳
- 2 第1吊物バトン
- 1 可動天井

1間

三島市民文化会館 小ホール舞台平面図（音響反射板）

■舞台寸法 間口:10.0m 奥行:9.8m 高さ:5.5~7.0mの可変

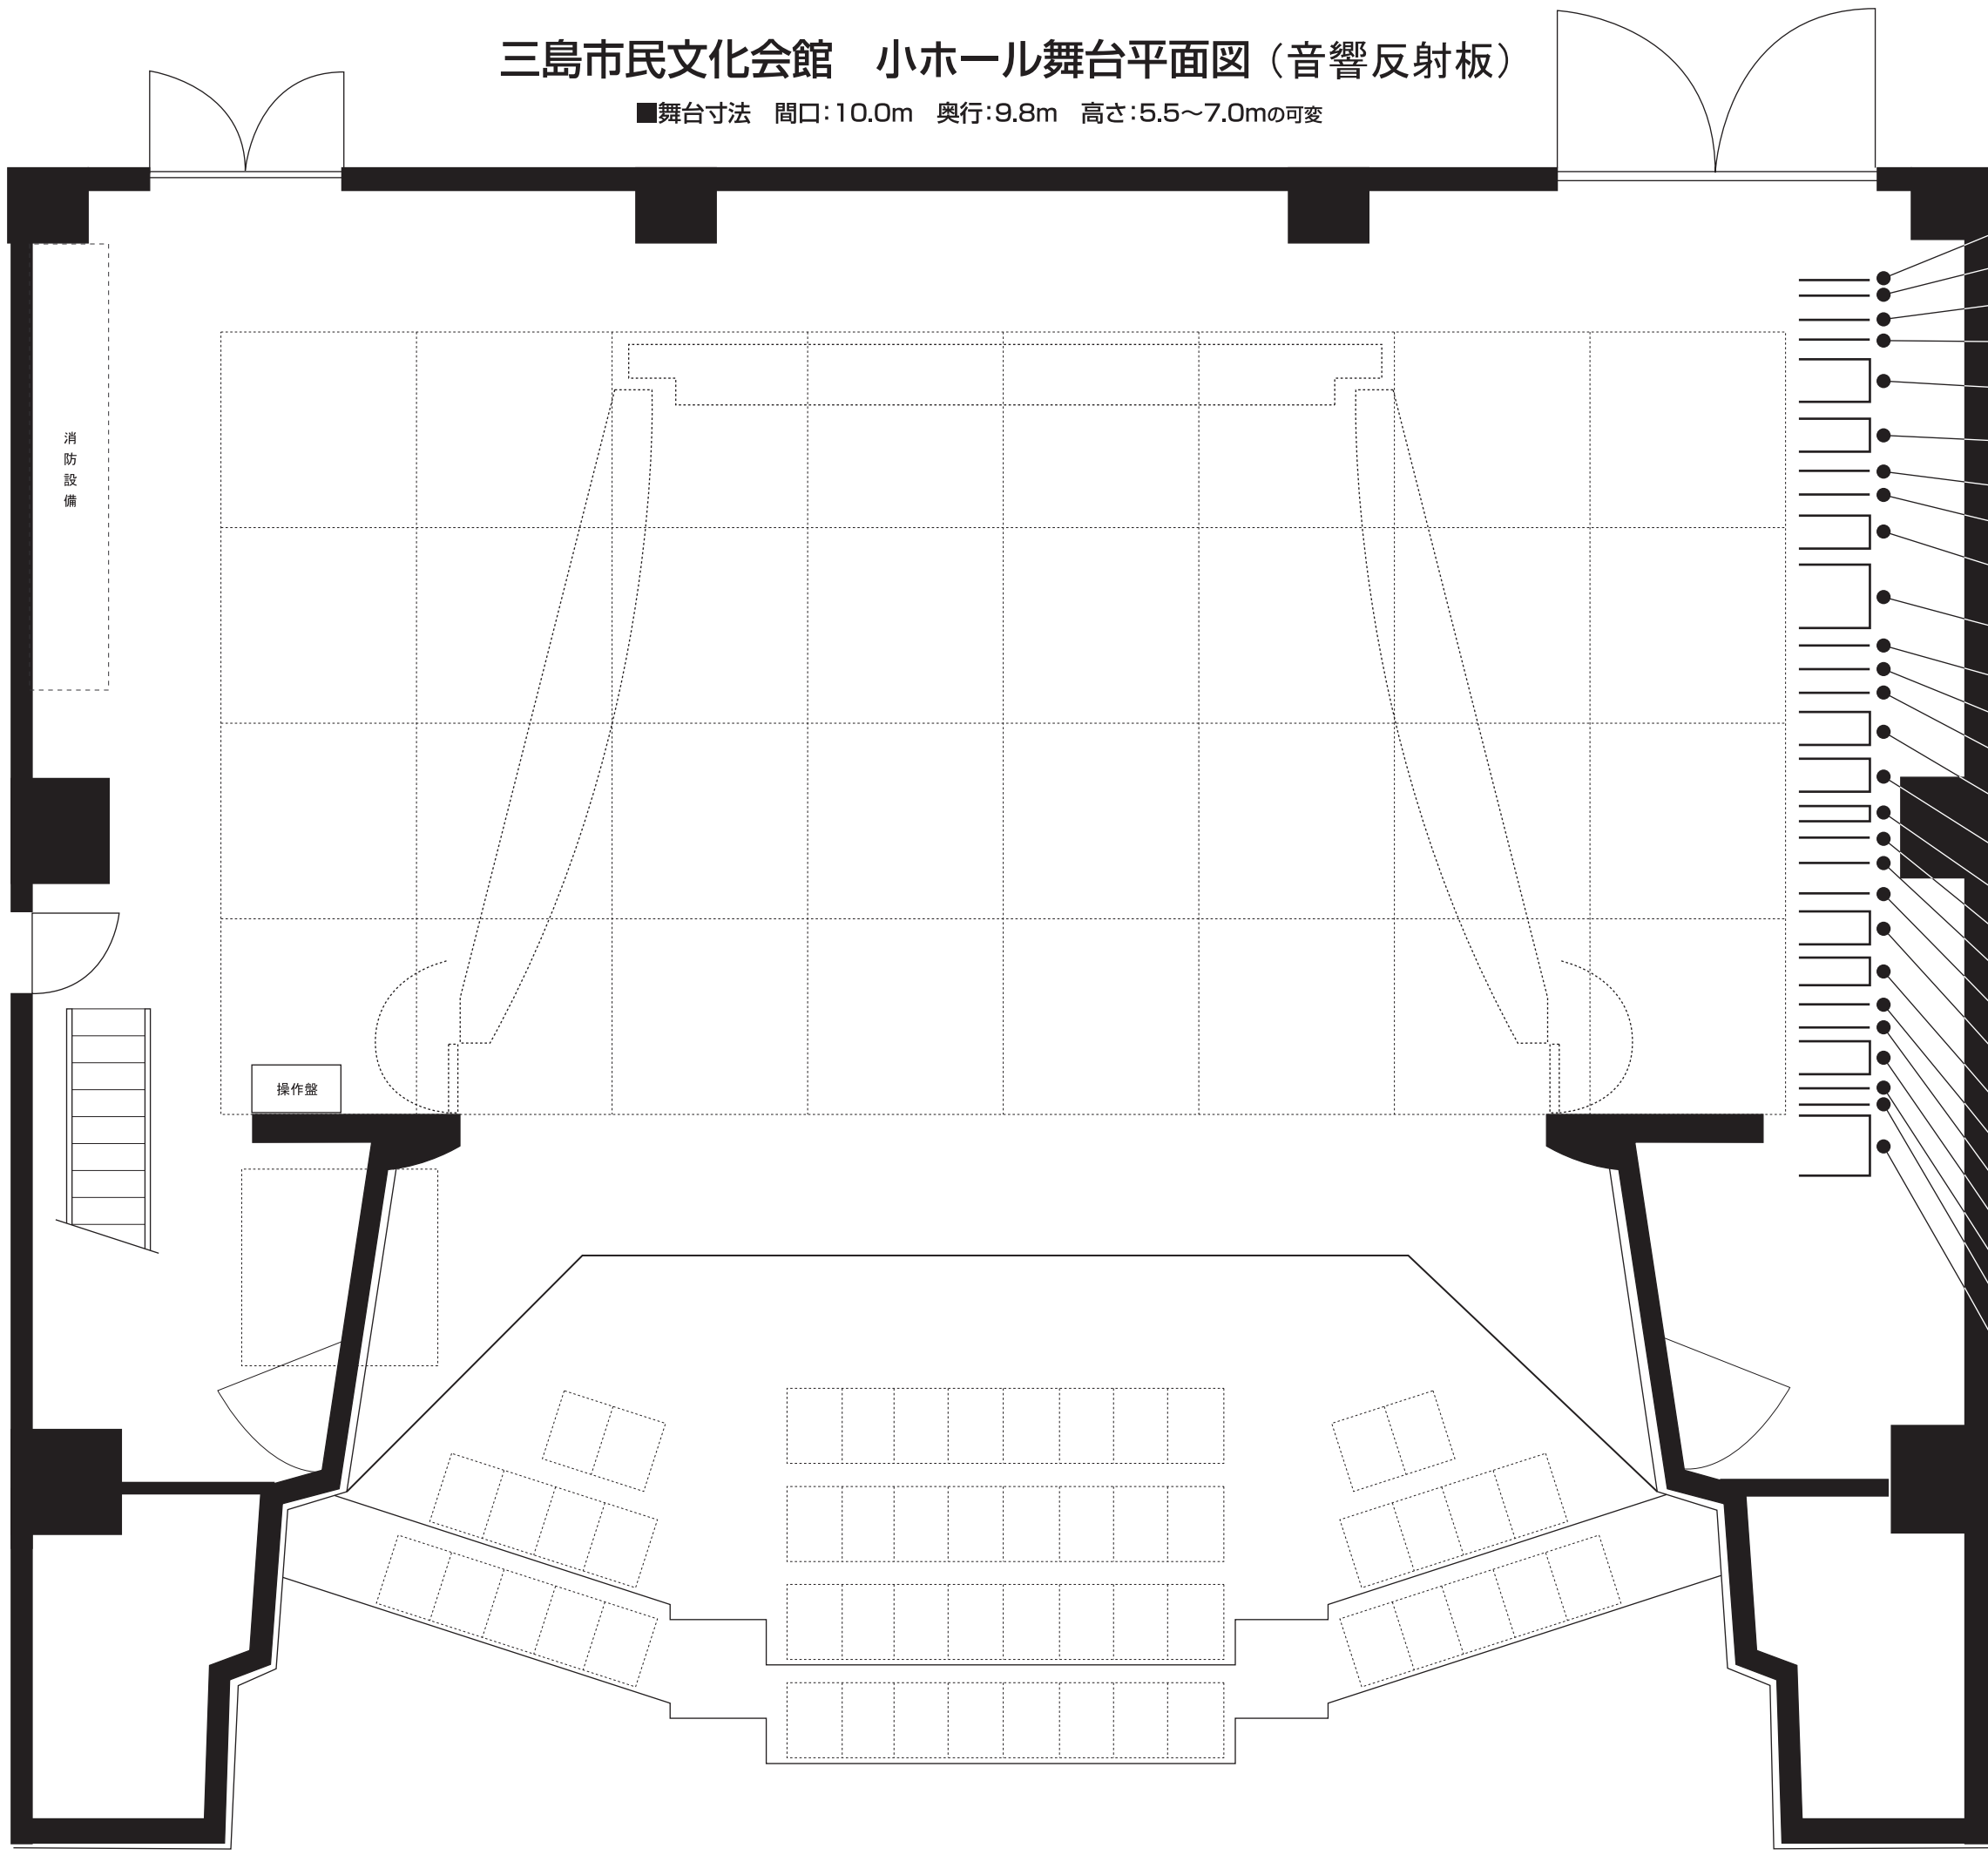


- 27 ホリゾン幕
- 26 大黒幕
- 25 第5吊物バトン 【松羽目】
- 24 第4吊物バトン
- 23 正面音響反射板
- 22 アッパーホリゾンライト 【文字共】
- 21 第3袖幕
- 20 第3吊物バトン
- 19 第3サスペンションライト
- 18 天井音響反射板(後吊)
- 17 第2袖幕
- 16 第3一文字幕
- 15 第2吊物バトン
- 14 第2サスペンションライト
- 13 第2ボーダーライト
- 12 スクリーン
- 11 中割幕
- 10 第2一文字幕
- 9 天井音響反射板(前吊)
- 8 第1サスペンションライト
- 7 第1ボーダーライト+第1一文字幕
- 6 第1袖幕
- 5 引割暗転幕
- 4 絞り緞帳
- 3 緞帳
- 2 第1吊物バトン
- 1 可動天井

消防設備

操作盤

1間

27	26	25	24	23	22	21	20	19	18	17	16	15	14	13	12	11	10	9	8	7	6	5	4	3	2	1
ホリゾン特幕	大黒幕	第5吊物バトン 【松羽目】	第4吊物バトン	正面音響反射板	アッパーホリゾン特ライト【文字共】	第3袖幕	第3吊物バトン	第3サスペンションライト	天井音響反射板(後吊)	第2袖幕	第3文字幕	第2吊物バトン	第2サスペンションライト	第2ボーダークライト	映写用スクリーン	中割幕	第2文字幕	天井音響反射板(前吊)	第1サスペンションライト	第1ボーダークライト+第1文字幕	第1袖幕	引割暗転幕	絞り綴帳	綴帳	第1吊物バトン	可動天井

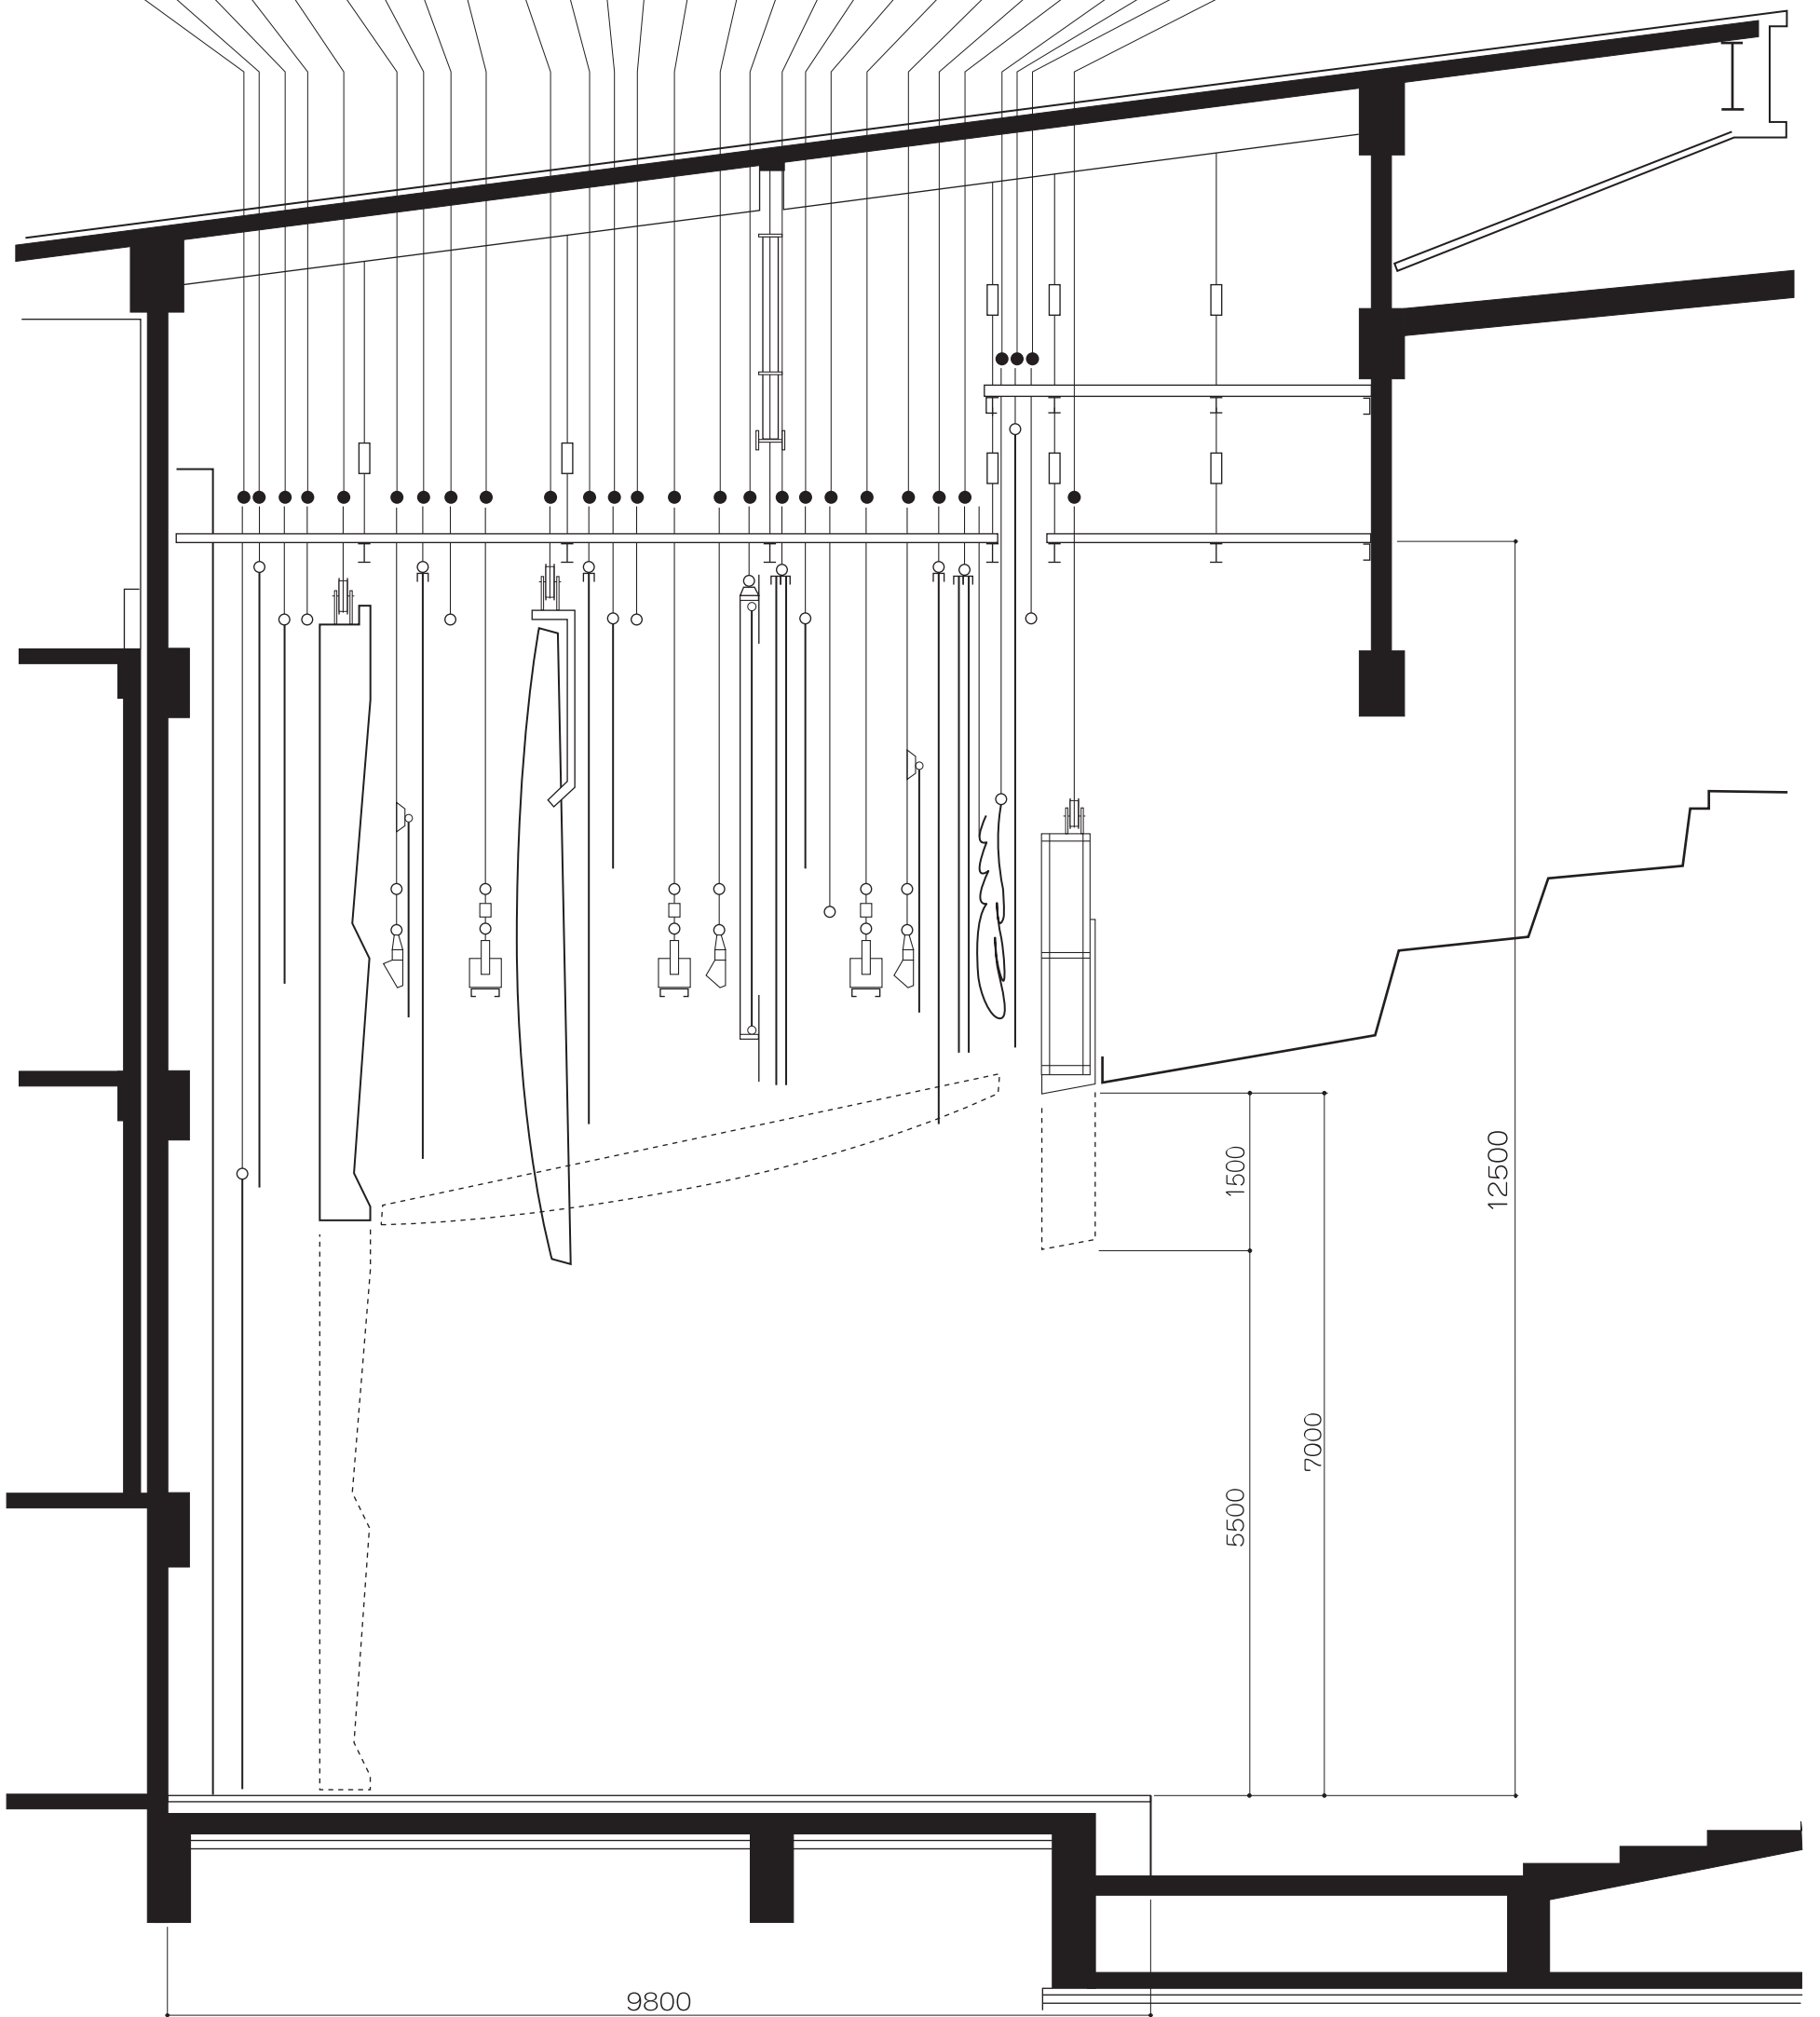

三島市民文化会館 小ホール舞台断面図

間口:10.0m 奥行:9.8m 高さ:5.5~7.0mの可変