


三島市民文化会館 小ホール 1F 平面図

Scale:1/125

# 三島市民文化会館 小ホール舞台平面図


■舞台寸法 間口:10.0m 奥行:9.8m 高さ:5.5~7.0mの可変

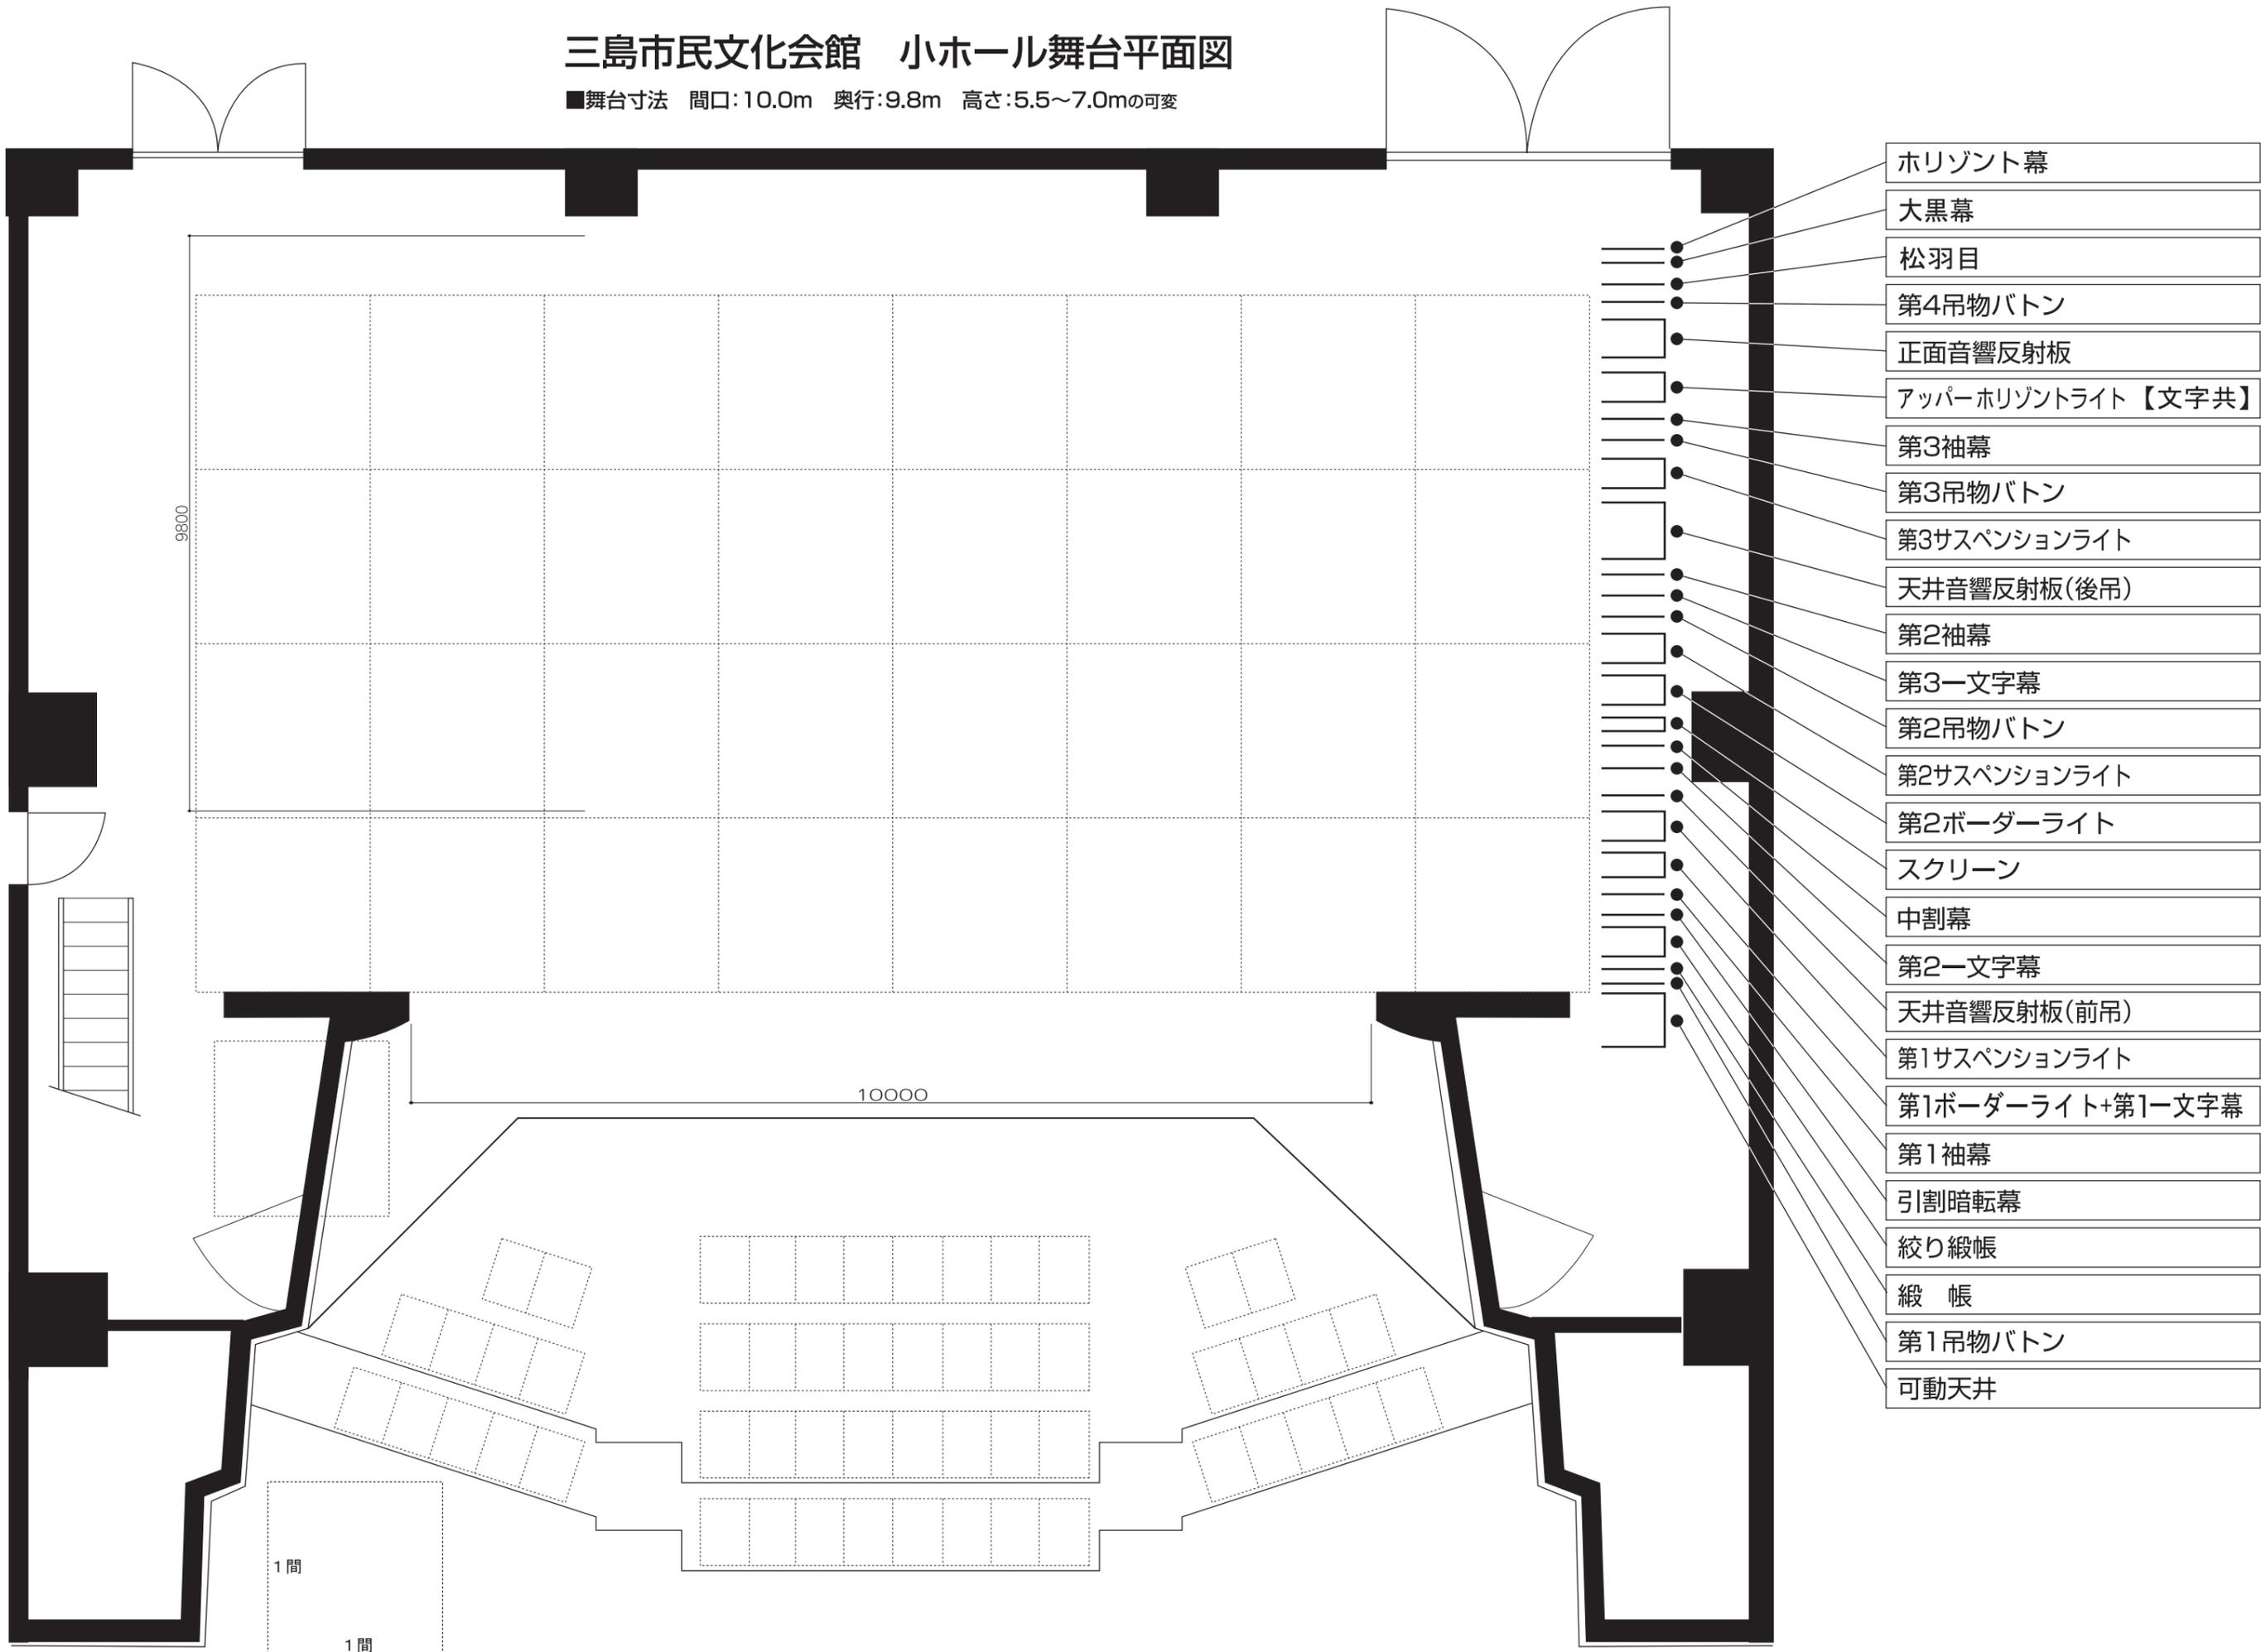

- ホリゾン幕
- 大黒幕
- 松羽目
- 第4吊物バトン
- 正面音響反射板
- アッパーホリゾンライト【文字共】
- 第3袖幕
- 第3吊物バトン
- 第3サスペンションライト
- 天井音響反射板(後吊)
- 第2袖幕
- 第3一文字幕
- 第2吊物バトン
- 第2サスペンションライト
- 第2ボーダーライト
- スクリーン
- 中割幕
- 第2一文字幕
- 天井音響反射板(前吊)
- 第1サスペンションライト
- 第1ボーダーライト+第1一文字幕
- 第1袖幕
- 引割暗転幕
- 絞り緞帳
- 緞帳
- 第1吊物バトン
- 可動天井


# 三島市民文化会館 小ホール舞台平面図

■舞台寸法 間口:10.0m 奥行:9.8m 高さ:5.5~7.0mの可変

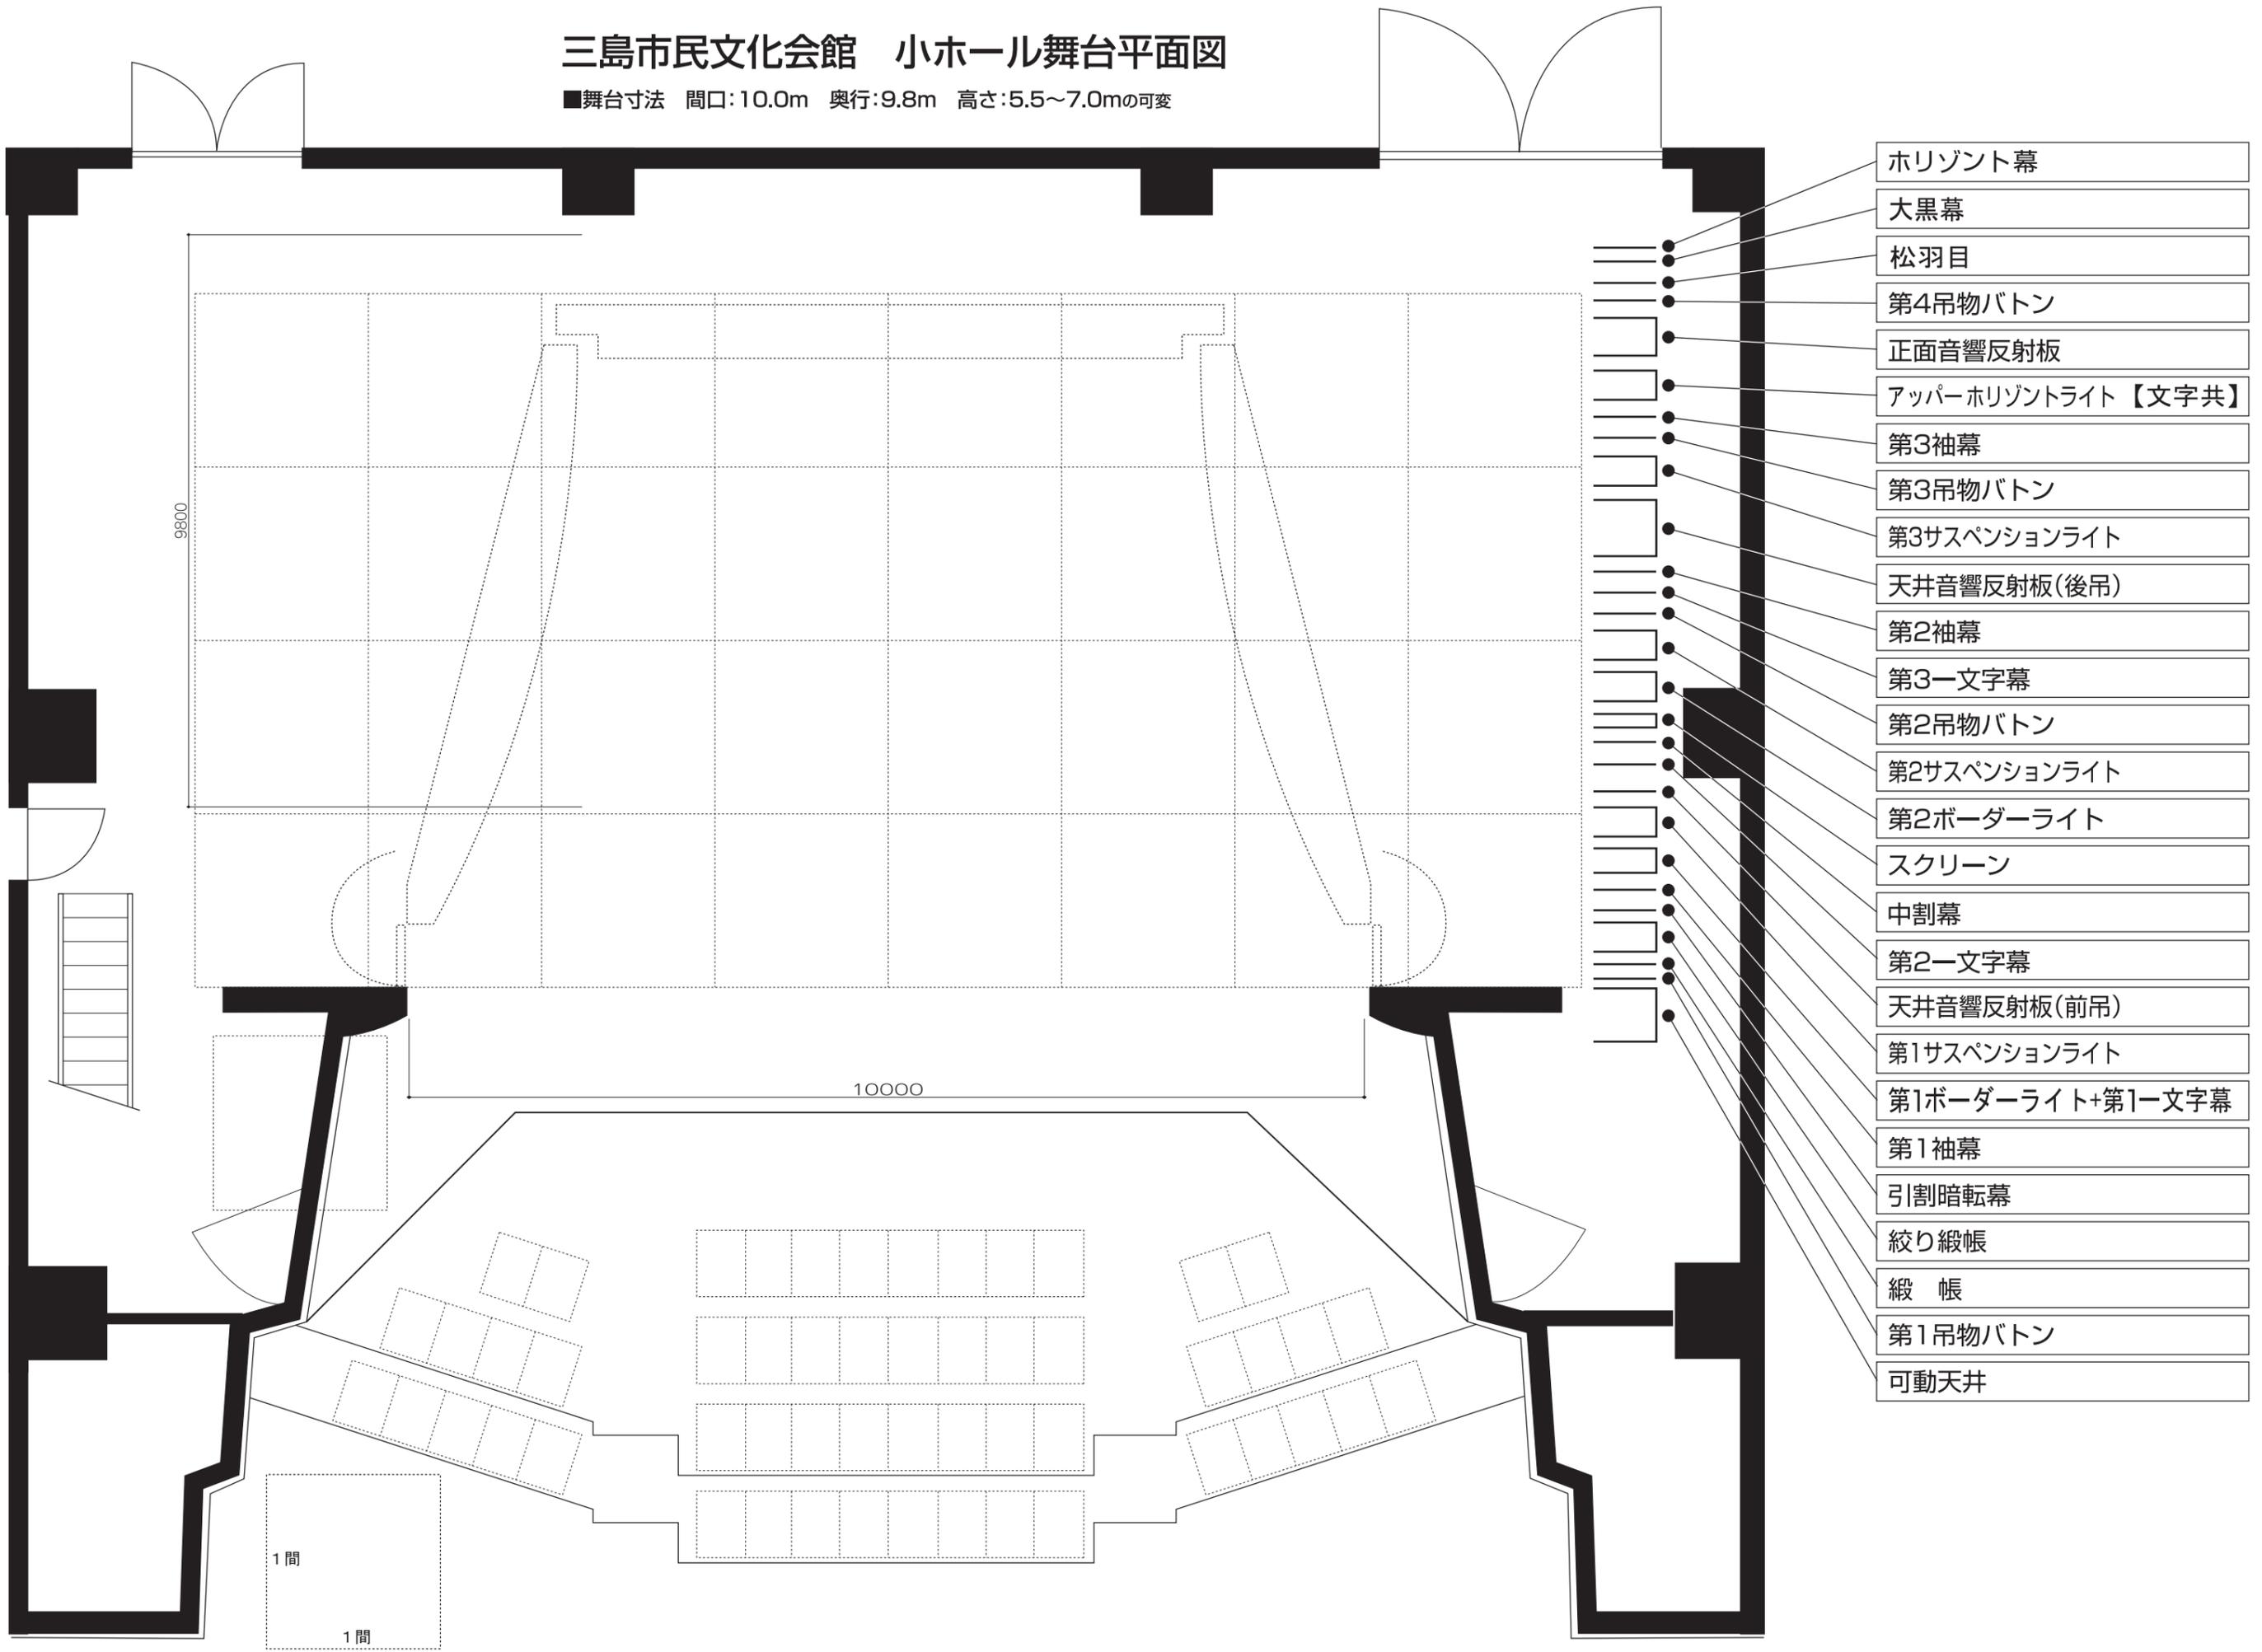

- 1. ホリゾン幕
- 2. 大黒幕
- 3. 松羽目
- 4. 第4吊物バトン
- 5. 正面音響反射板
- 6. アッパーホリゾンライト【文字共】
- 7. 第3袖幕
- 8. 第3吊物バトン
- 9. 第3サスペンションライト
- 10. 天井音響反射板(後吊)
- 11. 第2袖幕
- 12. 第3一文字幕
- 13. 第2吊物バトン
- 14. 第2サスペンションライト
- 15. 第2ボーダーライト
- 16. スクリーン
- 17. 中割幕
- 18. 第2一文字幕
- 19. 天井音響反射板(前吊)
- 20. 第1サスペンションライト
- 21. 第1ボーダーライト+第1一文字幕
- 22. 第1袖幕
- 23. 引割暗転幕
- 24. 絞り緞帳
- 25. 緞帳
- 26. 第1吊物バトン
- 27. 可動天井

- 可動天井
- 第1吊物バトン
- 緞帳
- 絞り緞帳
- 引割暗転幕
- 第1袖幕
- 第1ボーダーライト+第1文字幕
- 第1サスペンションライト
- 天井音響反射板(前吊)
- 第2文字幕
- 中割幕
- 映写用スクリーン
- 第2ボーダーライト
- 第2サスペンションライト
- 第2吊物バトン
- 第3文字幕
- 第2袖幕
- 天井音響反射板(後吊)
- 第3サスペンションライト
- 第3吊物バトン
- 第3袖幕
- アッパーホリゾントライト【文字共】
- 正面音響反射板
- 第4吊物バトン
- 松羽目
- 大黒幕
- ホリゾント幕

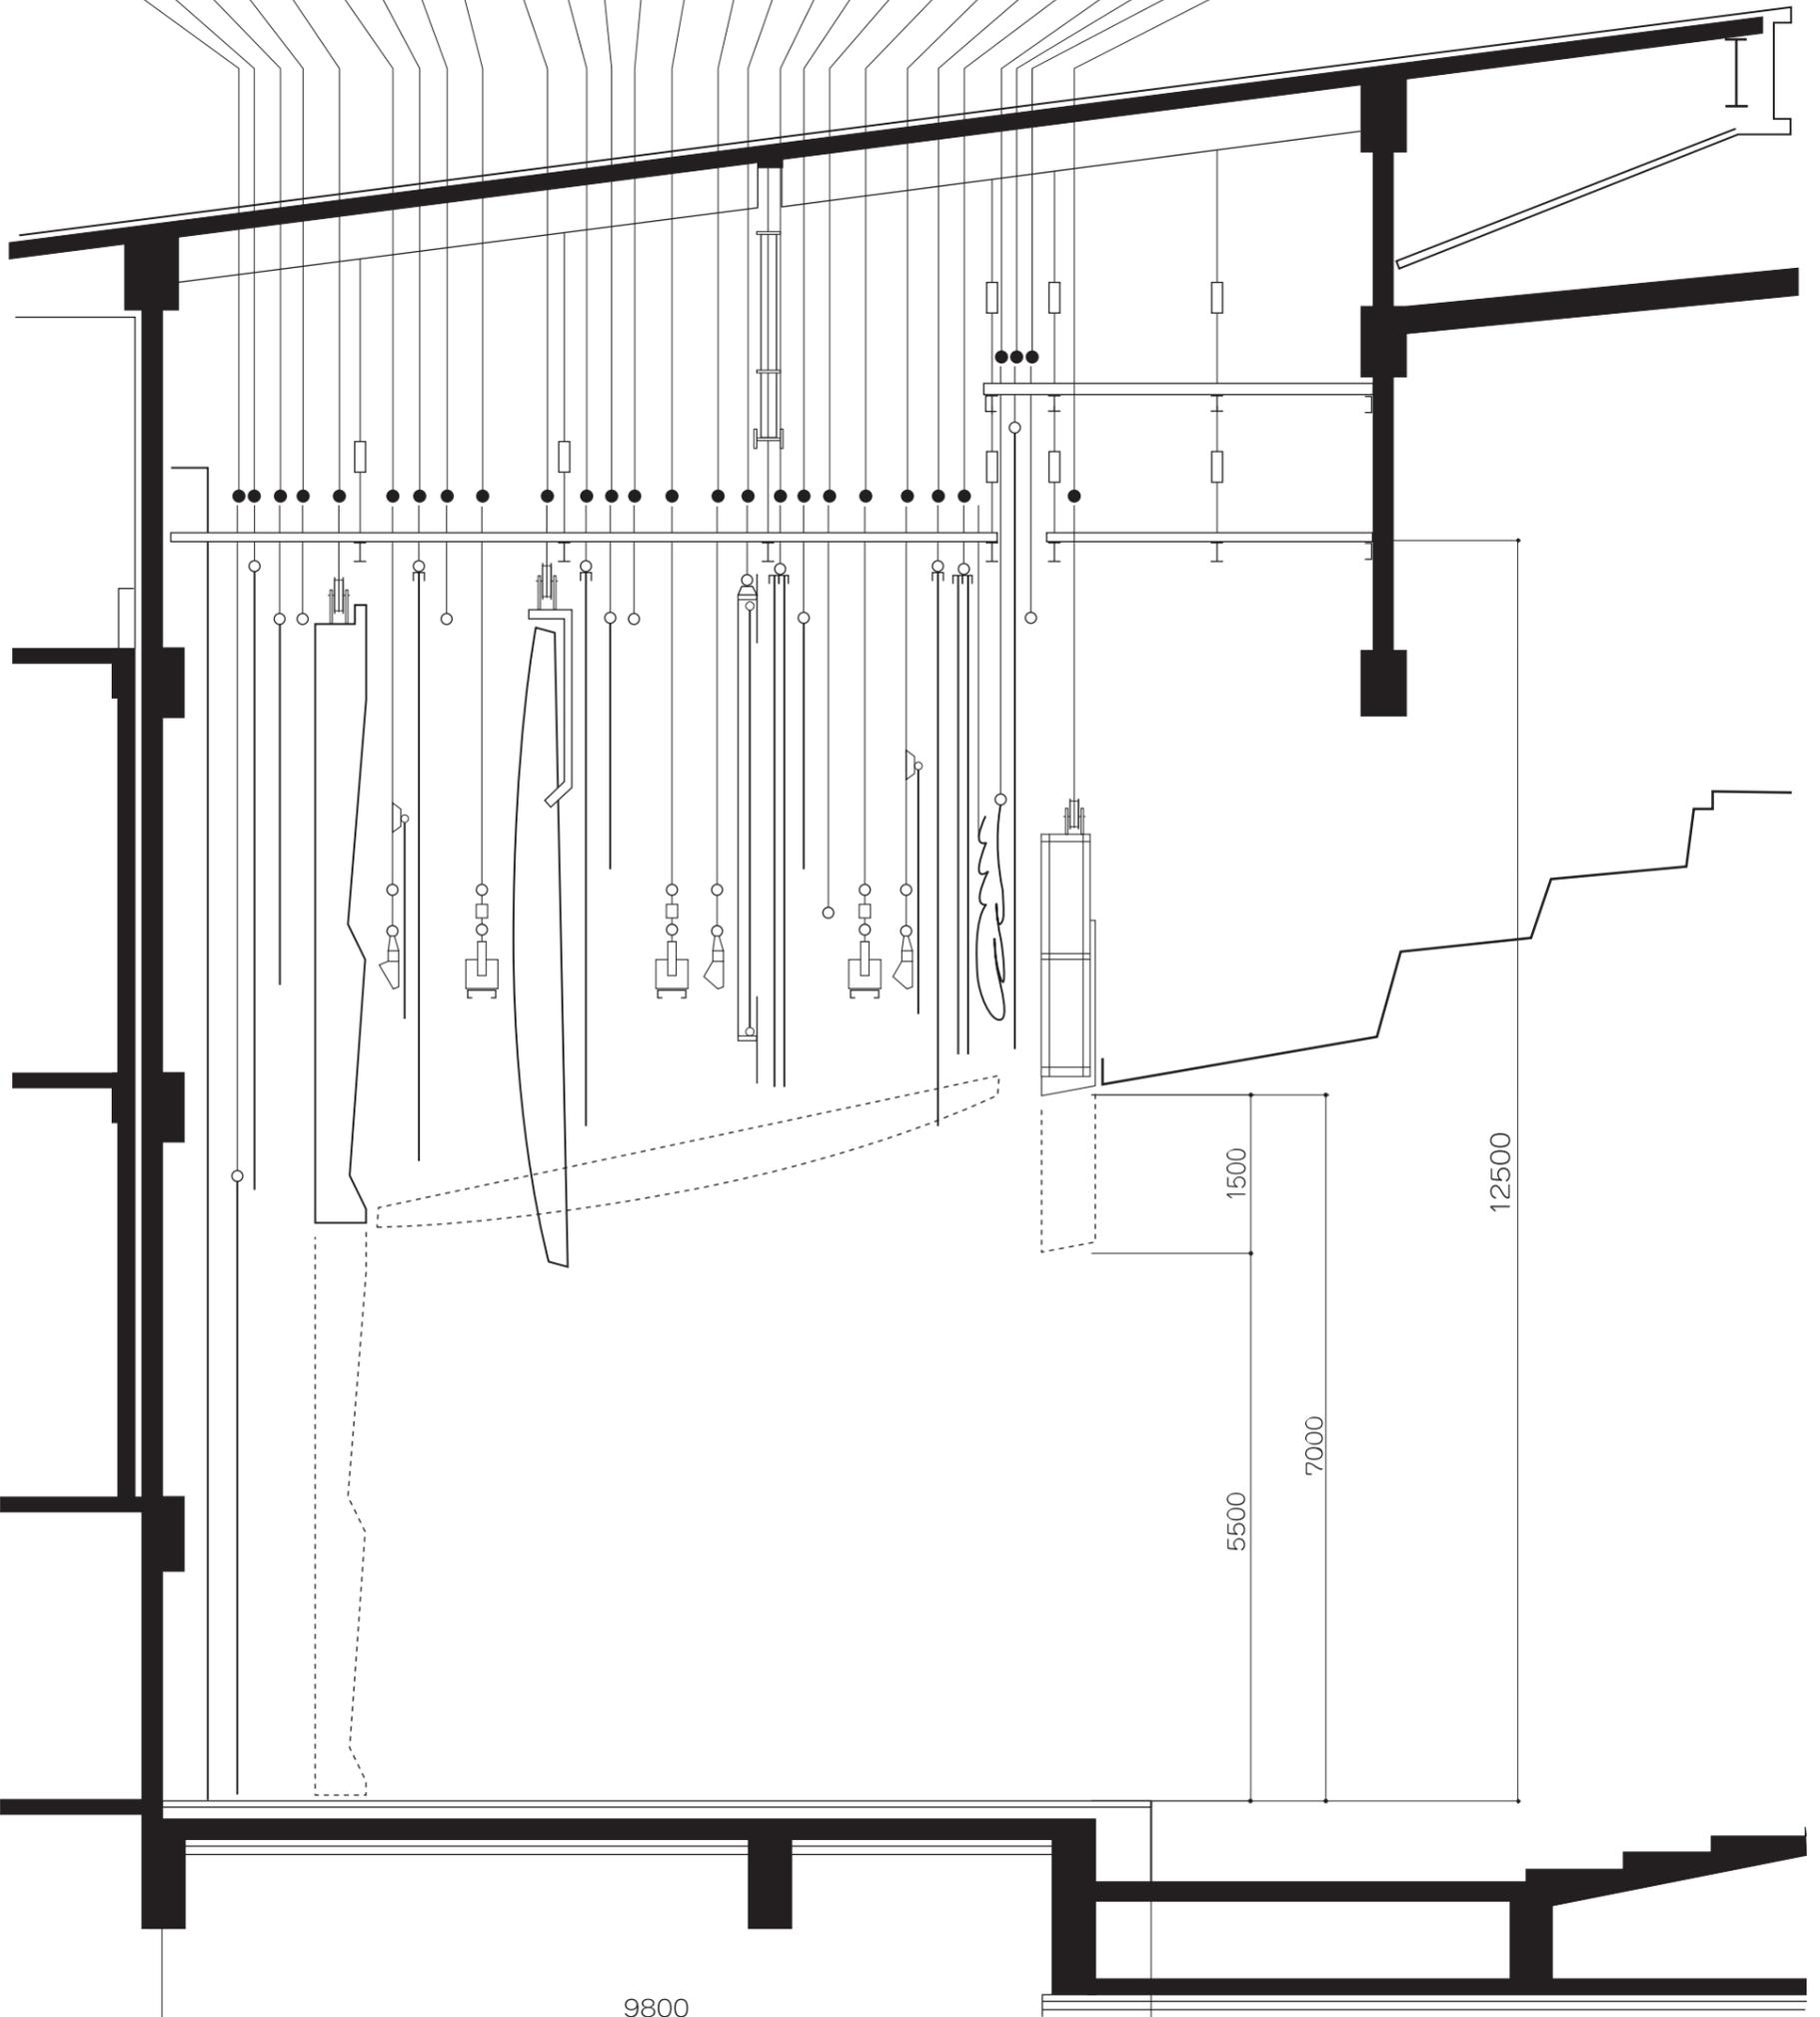

三島市民文化会館 小ホール舞台断面図

間口:10.0m 奥行:9.8m 高さ:5.5~7.0mの可変