

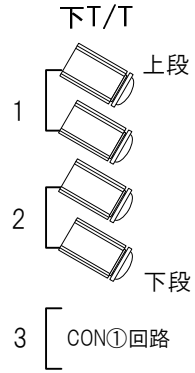


静岡県 三島市民文化会館 大ホール 照明回路図

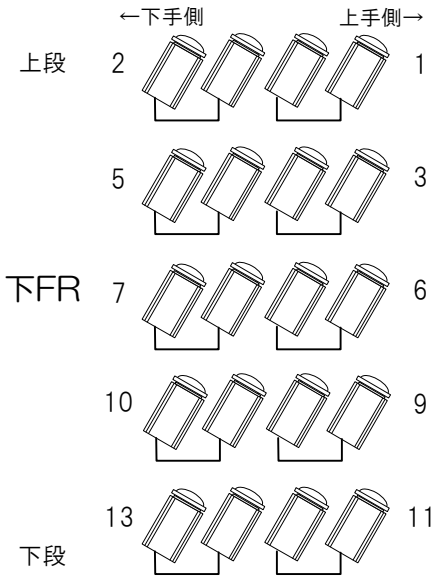


UH			
71	1	7	14
72	2	9	15
63	3	10	17
22	5	11	18
W	6	13	19

LH	
72	1
59	2
22	3
40	4

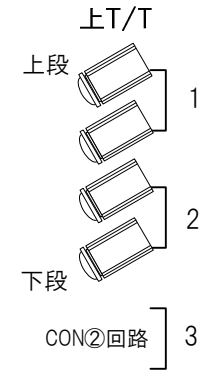

BL	
W	1
W	2
72	3
78	4

FOOT	
W	1
W	2
72	3
78	4

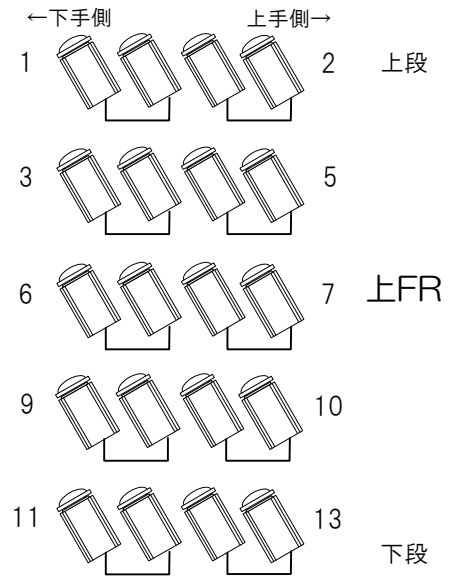


CL×6台口						
A	1	7	13	24	30	36
B	2	8	14	23	29	35
C	3	9	15	22	28	34
D	4	10	16	21	27	33
E	5	11	17	20	26	32
F	6	12	18	19	25	31

CL×8台口								
A	1	5	9	13	24	28	32	36
B	2	6	10	14	23	27	31	35
C	3	7	11	15	22	26	30	34
D	4	8	12	16	21	25	29	33
あまり回路				17	18	19	20	

FR/MAX6Kw移動型調光器×4台
計16回路(空3cir) 20C 直×2
イーサネットコネクタ×1

CL/6Kw移動型調光器×9台 計36回路

FR/MAX6Kw移動型調光器×4台
計16回路(空3cir) 20C 直×2
イーサネットコネクタ×1

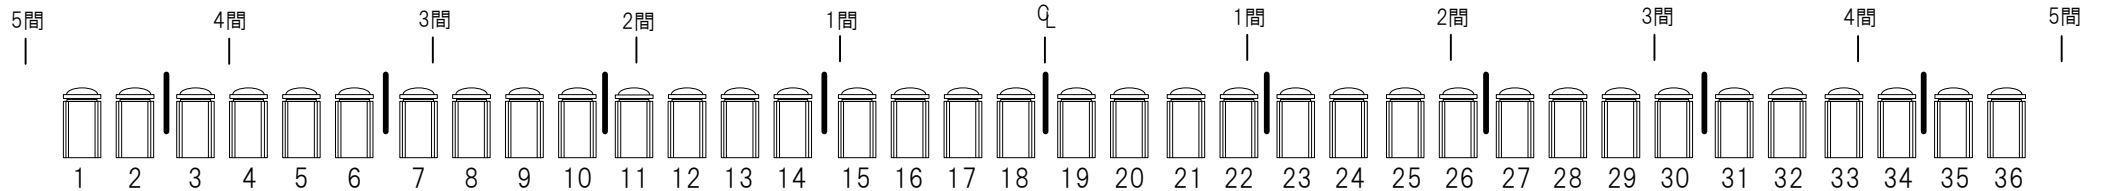

CL 1.5kW 凸