


静岡県 三島市民文化会館 小ホール舞台 マイク・スピーカー回線図

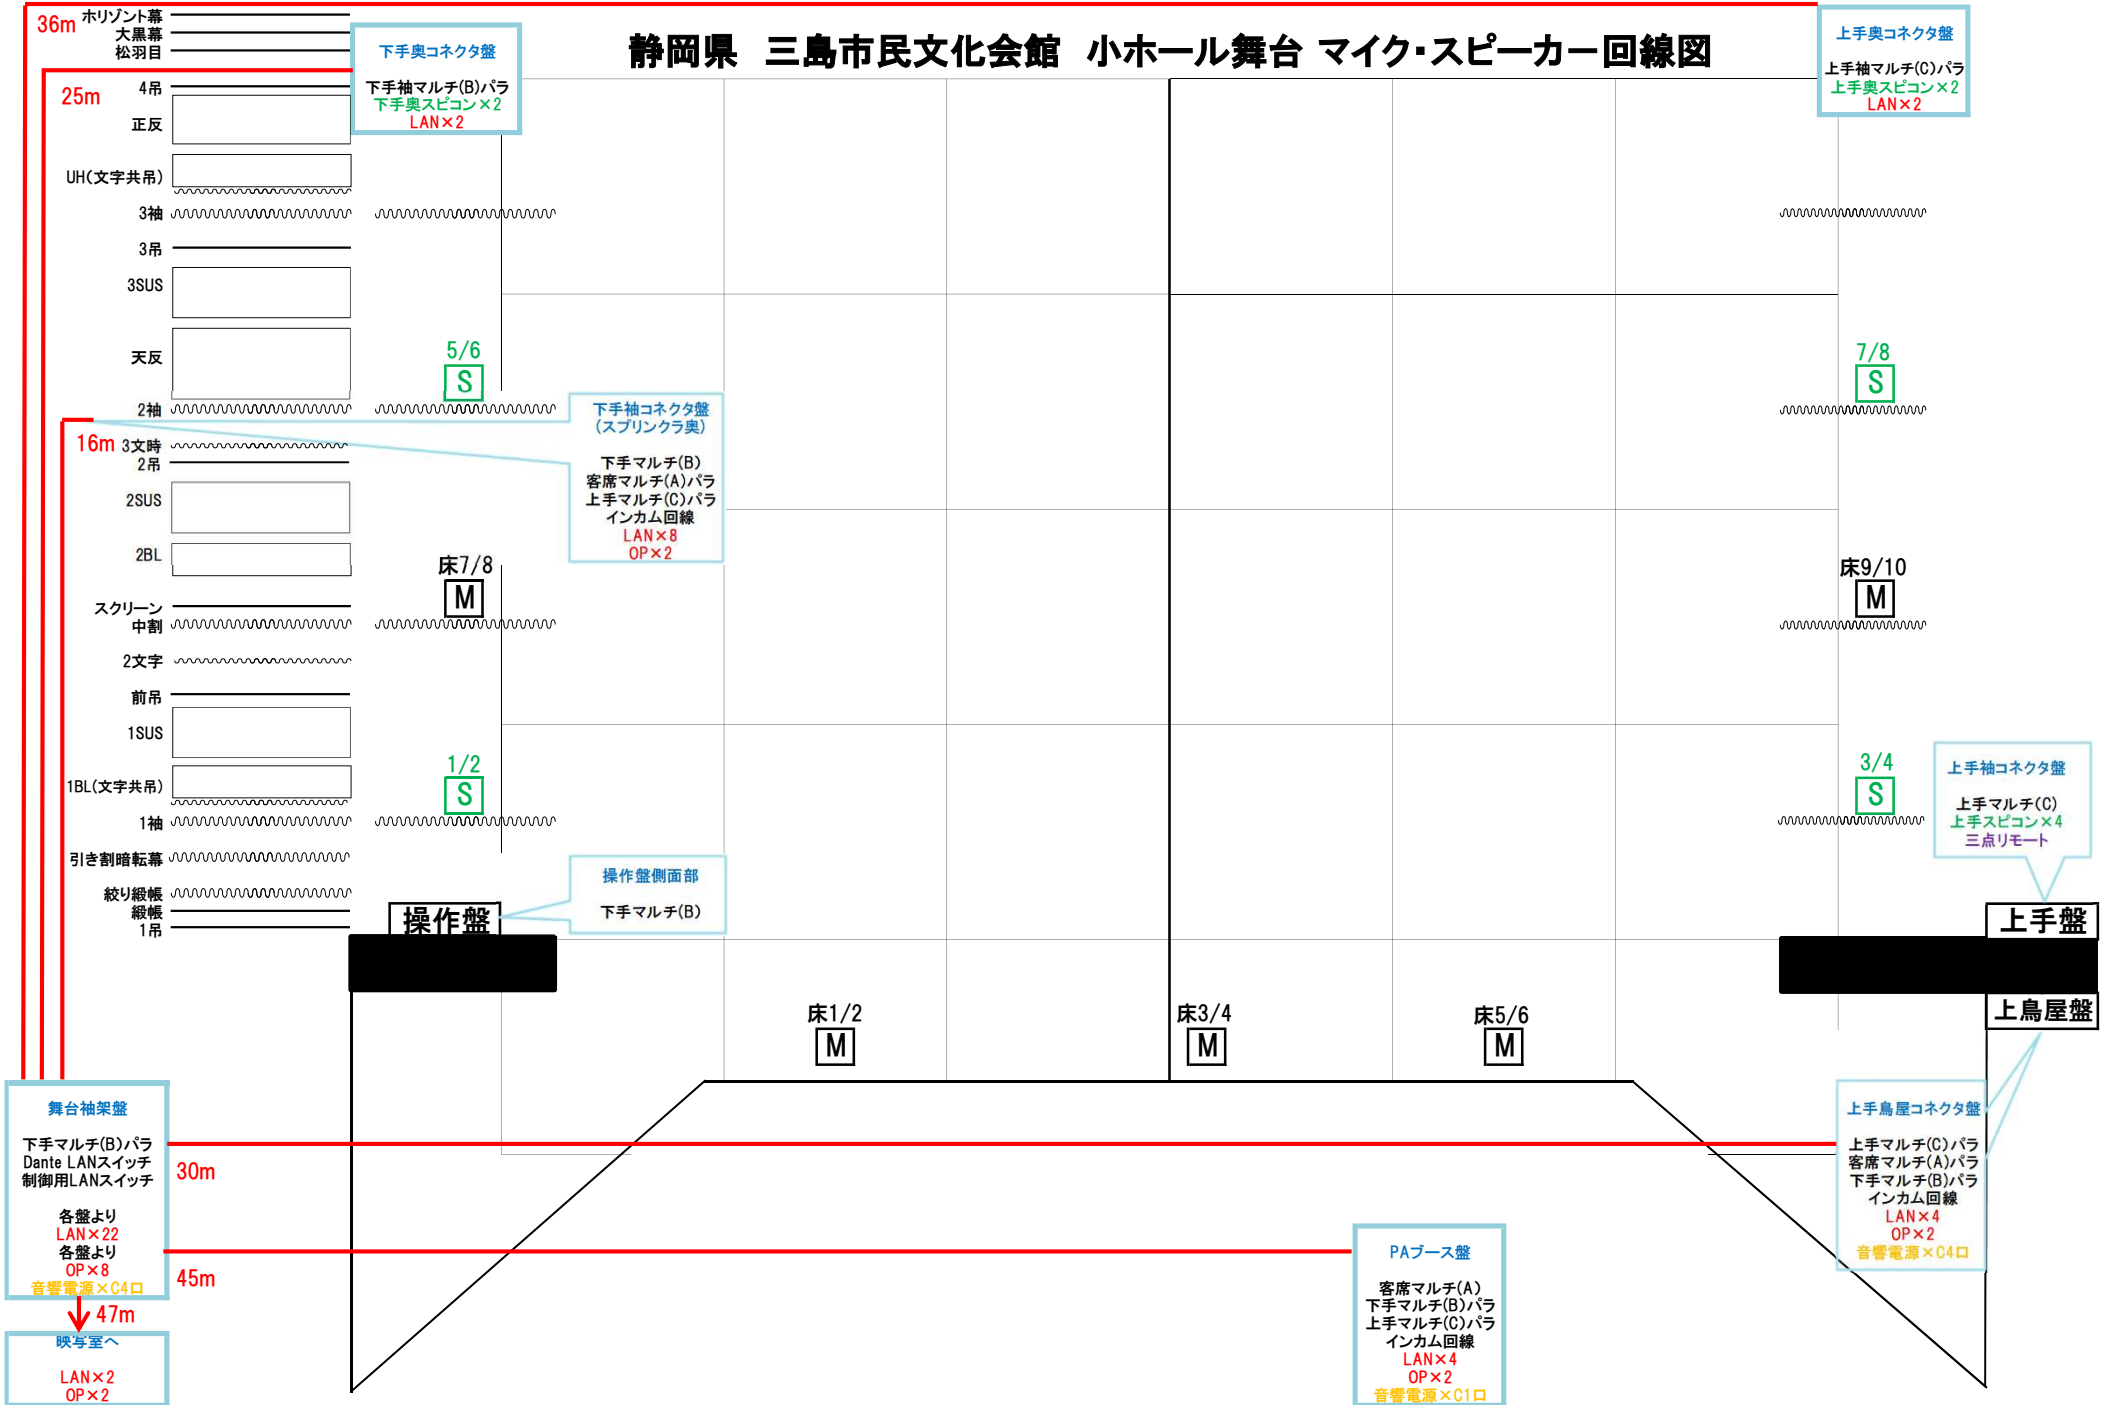

36m

水平幕
大黒幕
松羽目

下手奥コネクタ盤
下手袖マルチ(B)バラ
下手奥スピコン×2
LAN×2

25m

4吊
正反

UH(文字共吊)

3袖

3吊

3SUS

天反

5/6
S

2袖

下手袖コネクタ盤
(スプリングラ奥)
下手マルチ(B)
客席マルチ(A)バラ
上手マルチ(C)バラ
インカム回線
LAN×8
OP×2

16m

3文時

2吊

2SUS

2BL

スクリーン
中割

2文字

前吊

1SUS

1BL(文字共吊)

1袖

引き割暗転幕

絞り縦帳
縦帳

1吊

操作盤

操作盤側面部
下手マルチ(B)

床7/8
M

1/2
S

上手奥コネクタ盤
上手袖マルチ(C)バラ
上手奥スピコン×2
LAN×2

7/8
S

床9/10
M

3/4
S

上手袖コネクタ盤
上手マルチ(C)
上手スピコン×4
三点リモート

上手盤

上手鳥屋盤

上手鳥屋コネクタ盤
上手マルチ(C)バラ
客席マルチ(A)バラ
下手マルチ(B)バラ
インカム回線
LAN×4
OP×2
音響電源×C4口

舞台袖架盤

下手マルチ(B)バラ
Dante LANスイッチ
制御用LANスイッチ

30m

各盤より
LAN×22
各盤より
OP×8
音響電源×C4口

45m

映写室へ

LAN×2
OP×2

PAブース盤

客席マルチ(A)
下手マルチ(B)バラ
上手マルチ(C)バラ
インカム回線
LAN×4
OP×2
音響電源×C1口

床1/2
M

床3/4
M

床5/6
M