


三島市民文化会館 小ホール舞台平面図

■舞台寸法 間口:10.0m 奥行:9.8m 高さ:5.5~7.0mの可変

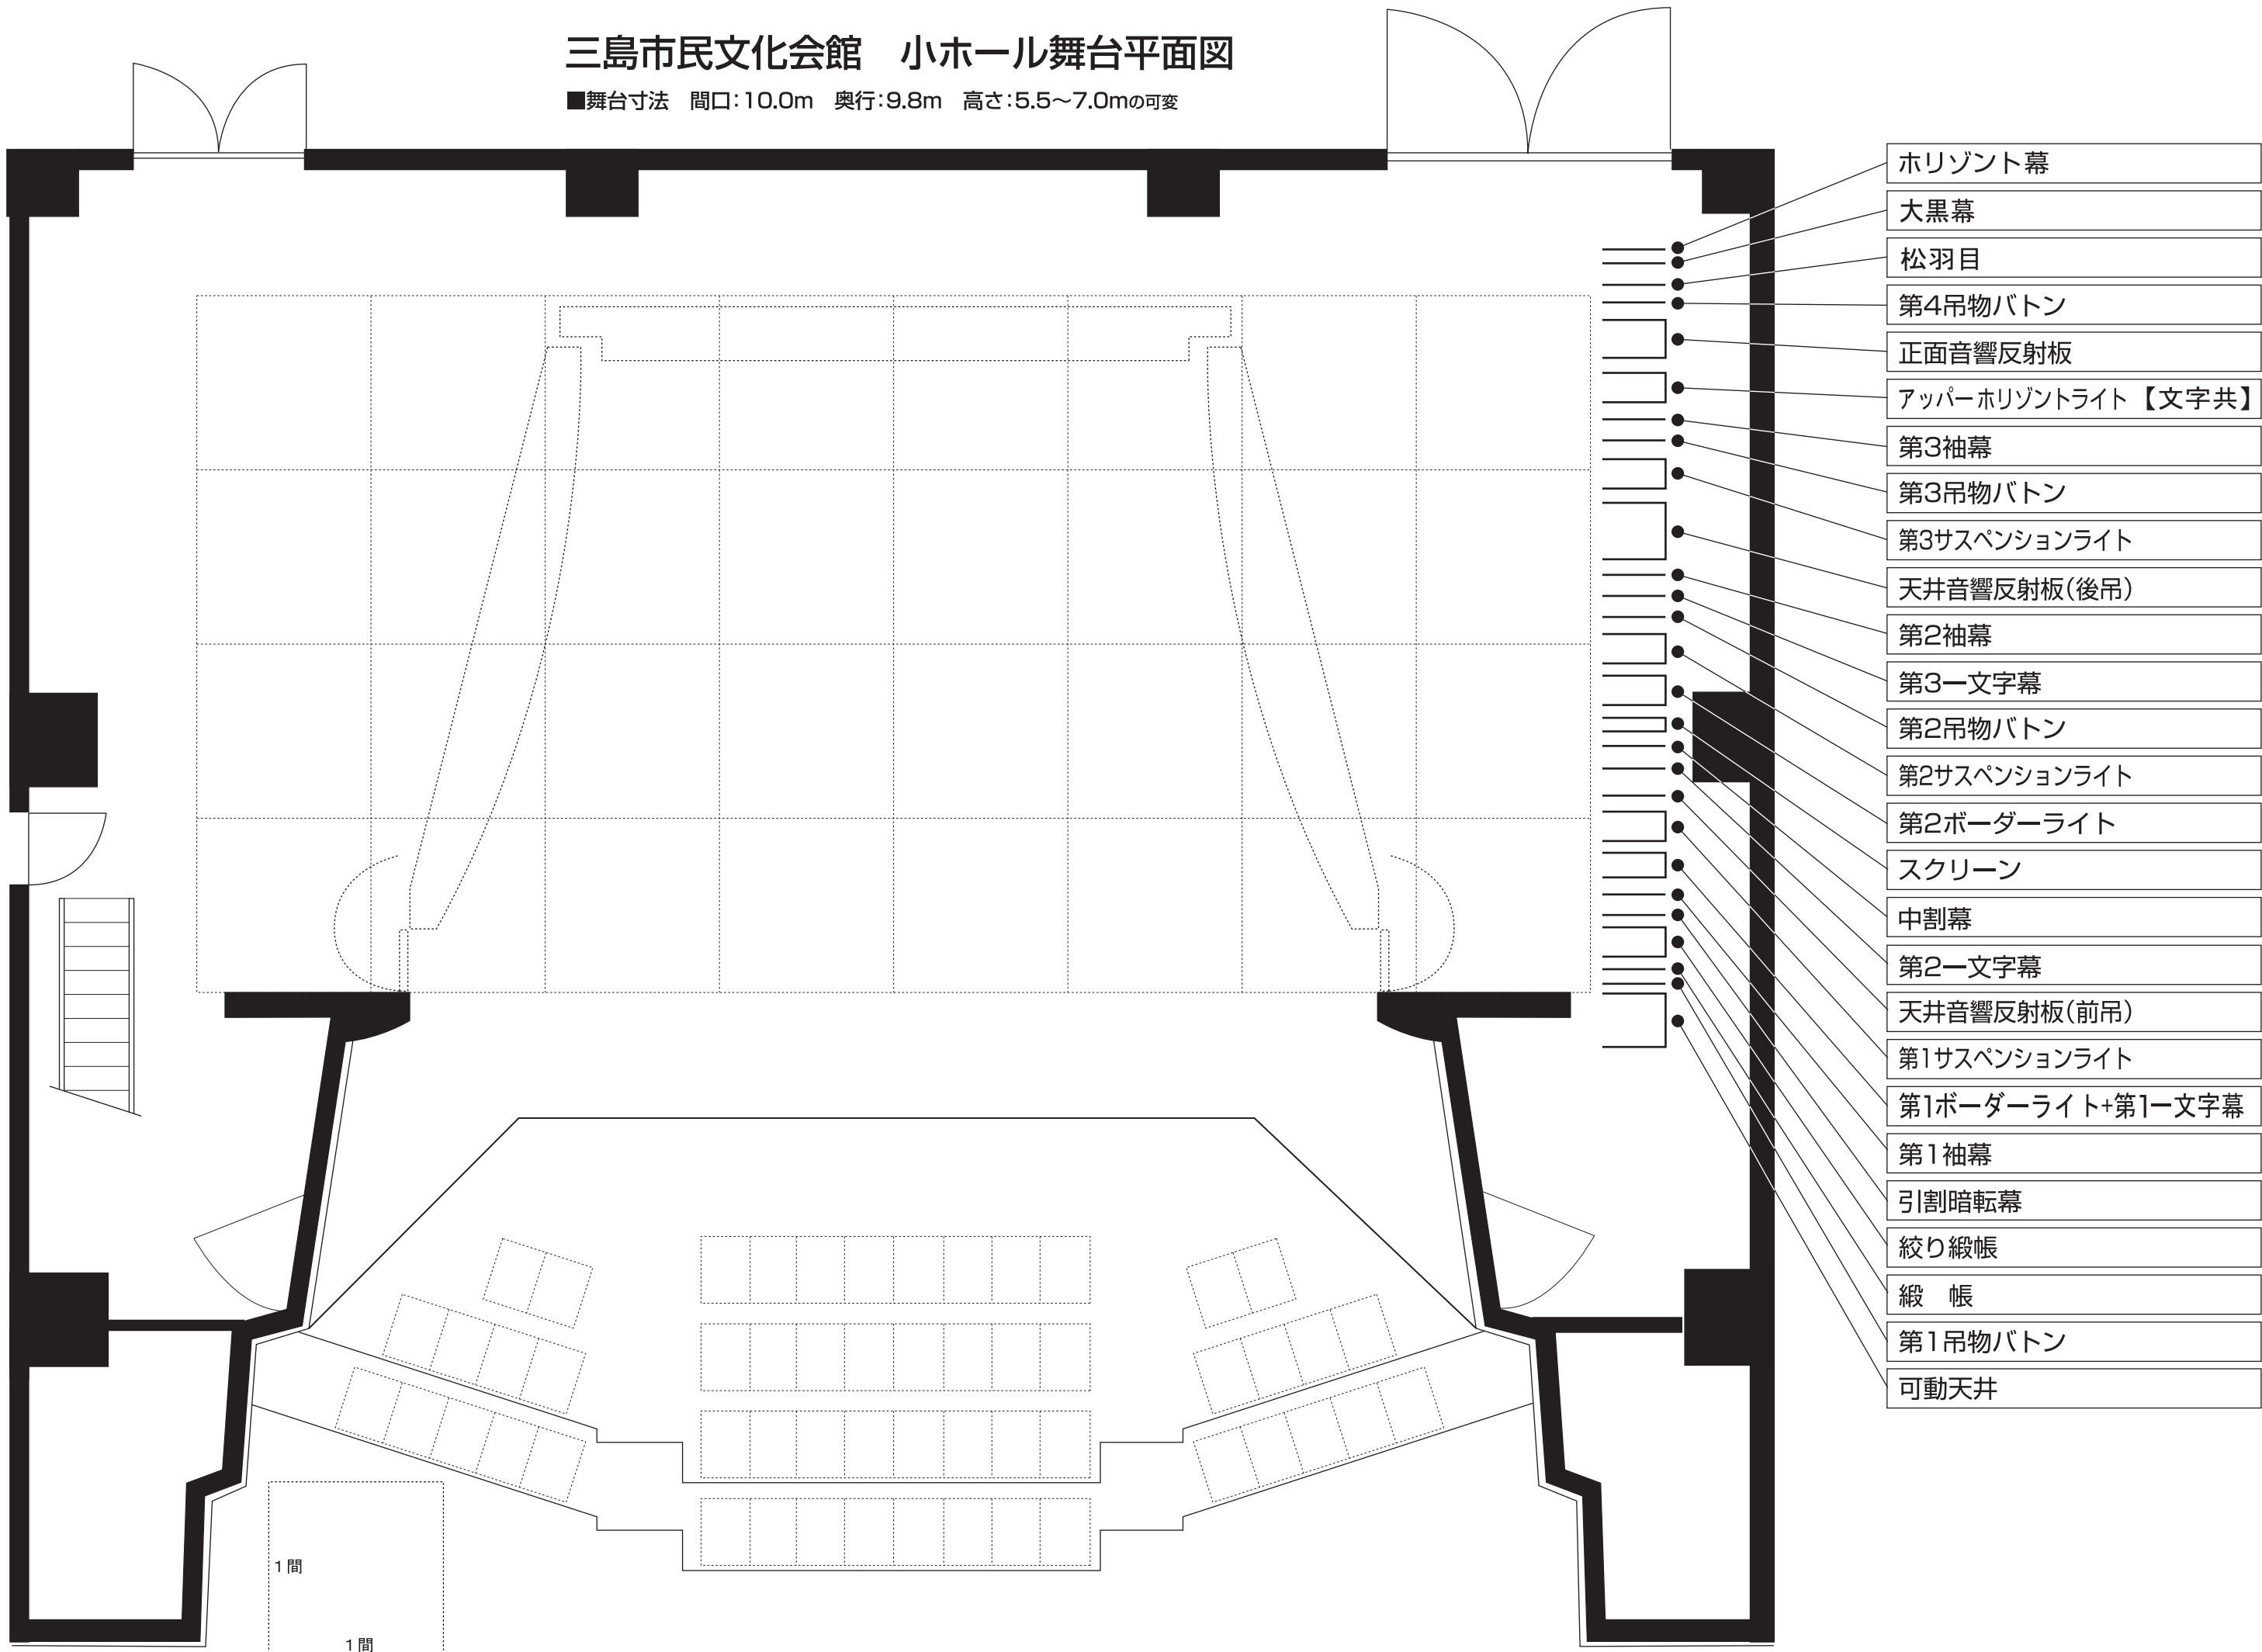

- ホリゾン幕
- 大黒幕
- 松羽目
- 第4吊物バトン
- 正面音響反射板
- アッパーホリゾンライト【文字共】
- 第3袖幕
- 第3吊物バトン
- 第3サスペンションライト
- 天井音響反射板(後吊)
- 第2袖幕
- 第3一文字幕
- 第2吊物バトン
- 第2サスペンションライト
- 第2ボーダーライト
- スクリーン
- 中割幕
- 第2一文字幕
- 天井音響反射板(前吊)
- 第1サスペンションライト
- 第1ボーダーライト+第1一文字幕
- 第1袖幕
- 引割暗転幕
- 絞り緞帳
- 緞帳
- 第1吊物バトン
- 可動天井

1間

1間